

MAPA ZASADNICZA


Skala: 1:1000 przeskalowano do 1:500  
Województwo: wielkopolskie  
Powiat: gostyński  
Gmina: Borek Wielkopolski - obszar wiejski  
Miasto/wieś: Zalesie

**Plan zagospodarowania terenu działki nr 193 przy świetlicy wiejskiej w Zalesiu i utworzenie miejsca do czynnej integracji mieszkańców.**

skala 1:500

**LEGENDA**

- zieleniśniska, obsianie trawą
- projektowana nawierzchnia z kostki kostka bet. gr. 8 cm
- projektowane obrzeże betonowe 8/30
- istniejąca nawierzchnia chodnika z kostki betonowej
- istniejąca nawierzchnia jezdni z piły betonowych

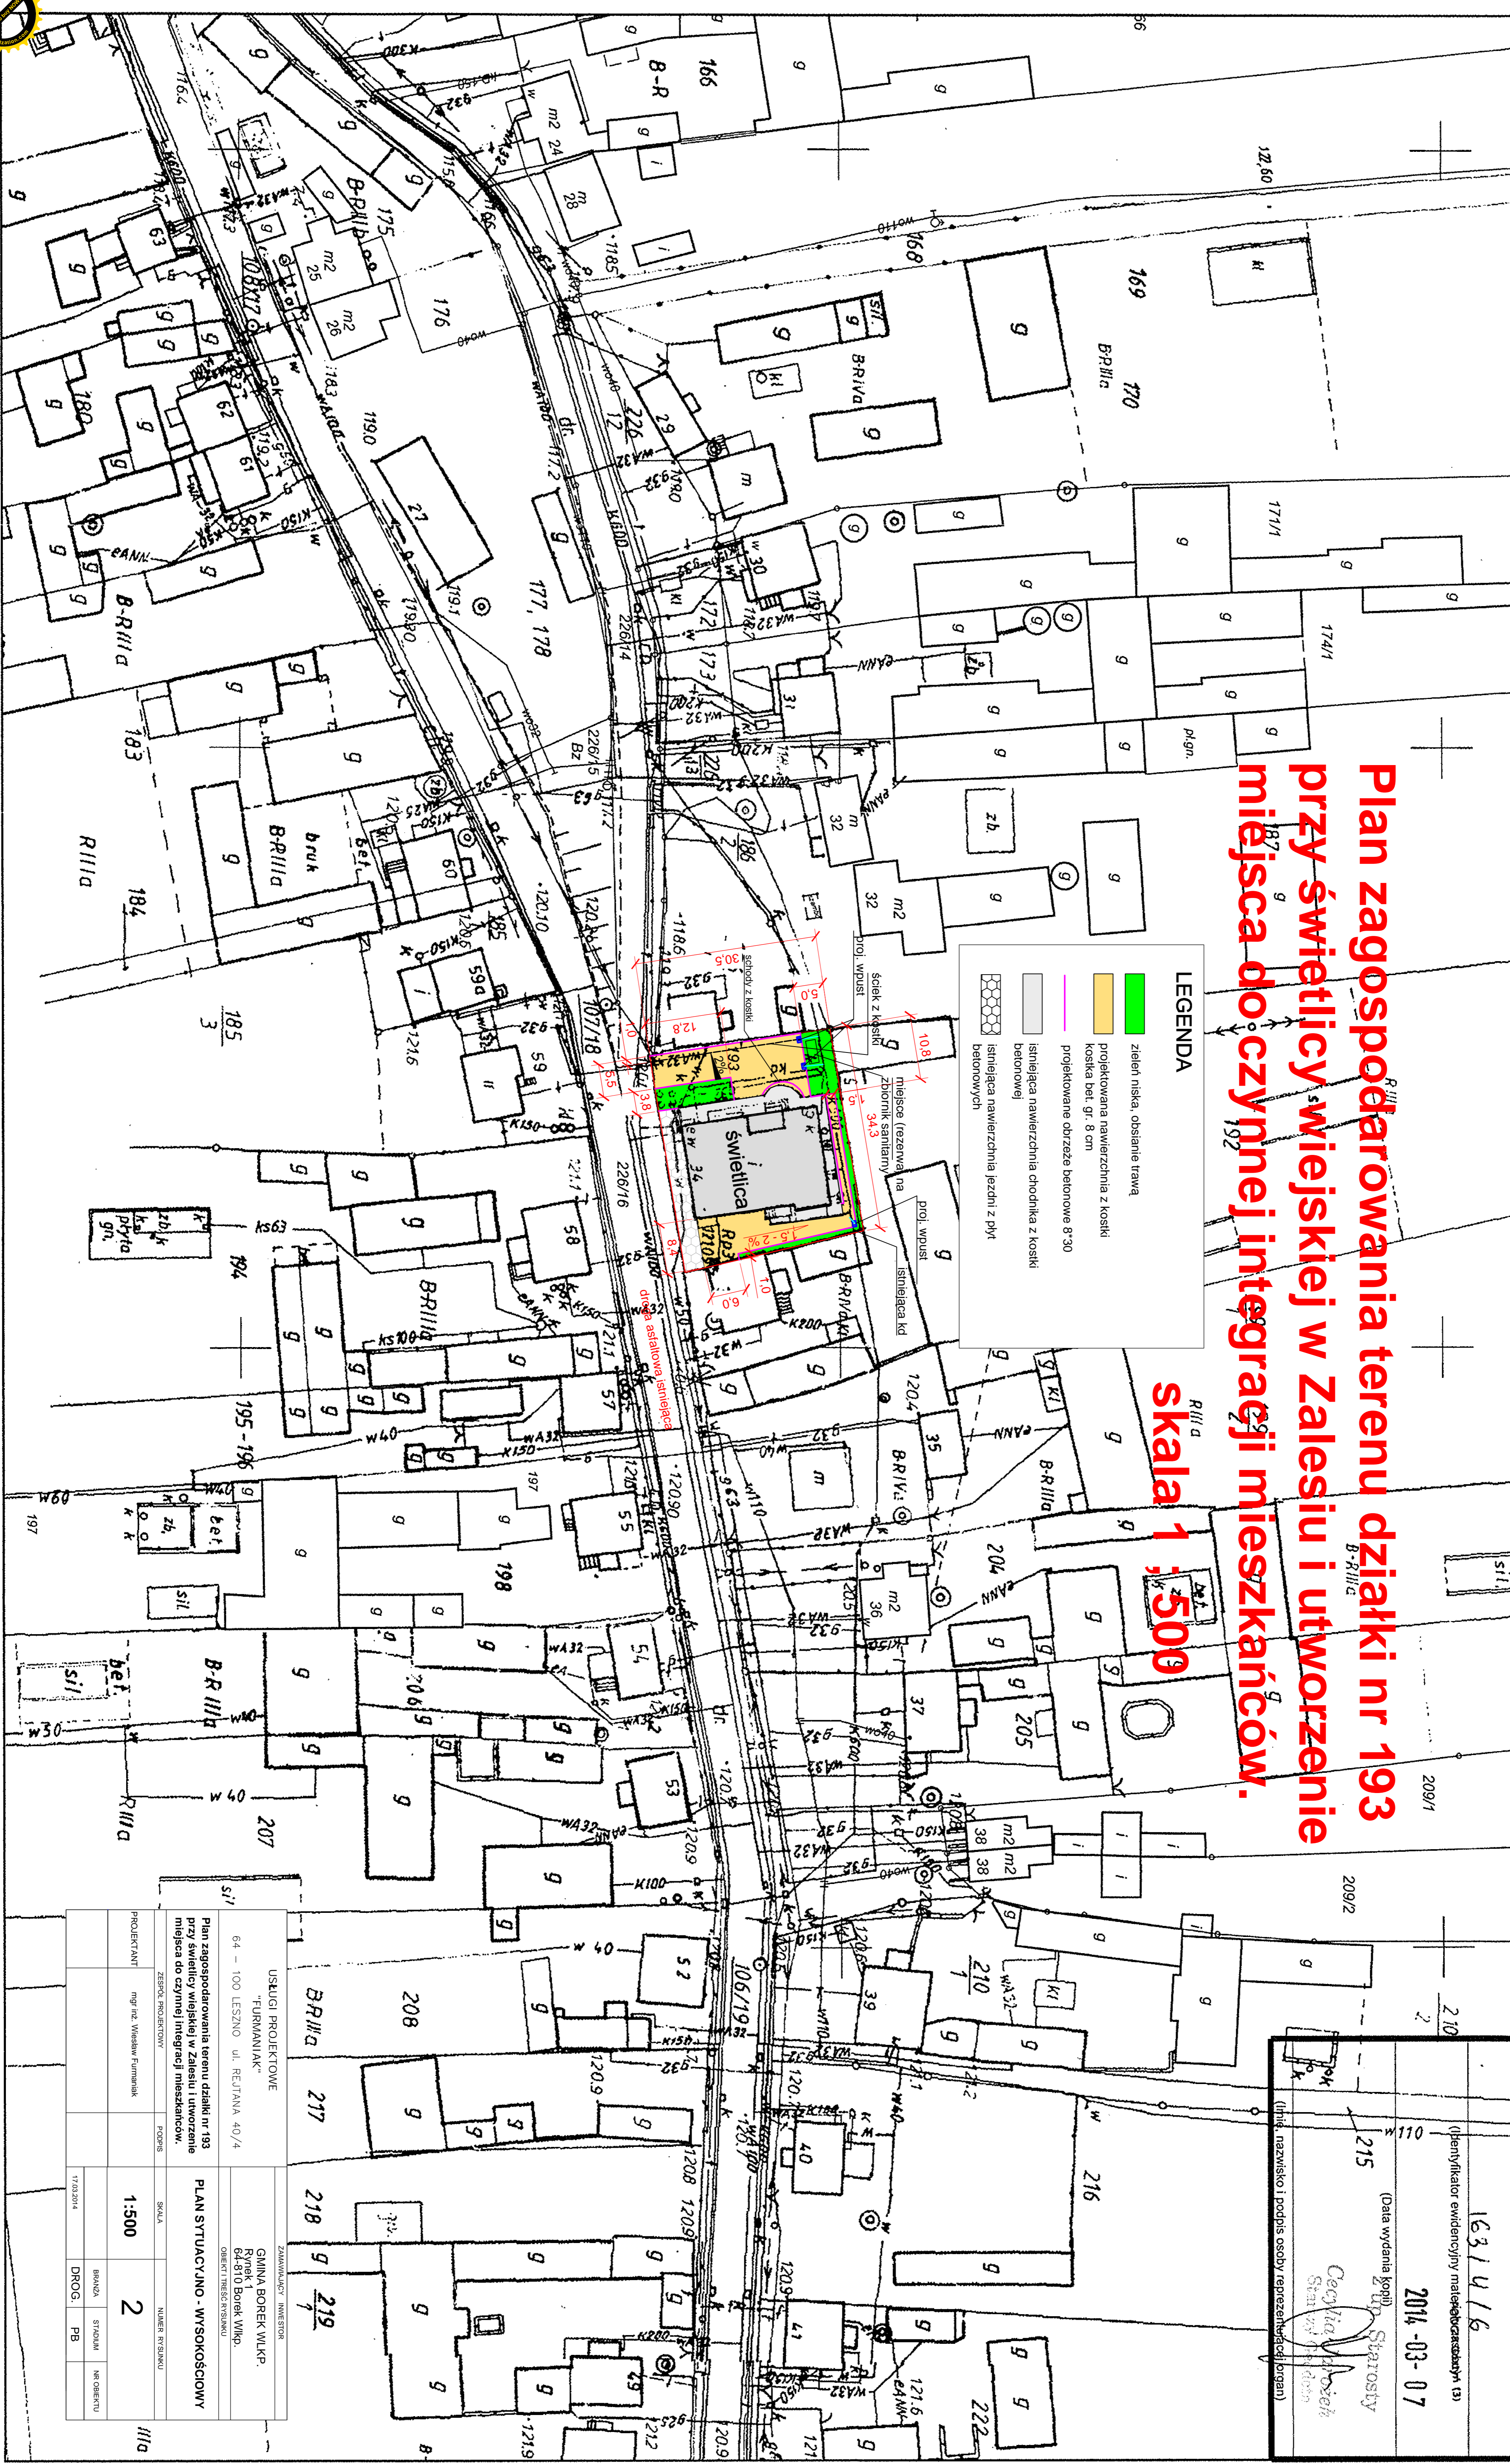

Posiadaćca się zgodność niniejszej kopii z treścią materiału pantsmowego zasobu geodezyjnego i kartograficznego  
**STAROSTA GOSTYŃSKI**  
POWIATOWY OŚRODEK DOKUMENTACJI GEODEZYJNEJ I KARTOGRAFICZNEJ

Mapa zasadnicza  
(Nazwa materiału zasobu)

16314/16

2014-03-07

(Data wydania kopii)

(Imię i nazwisko i podpis osoby reprezentującej organ)  
Cecylia Wójcik  
Starosta Powiatu

USŁUGI PROJEKTOWE  
"FURMANIAK"  
64-100 LESZNO ul. REJCIANA 40/4  
PLAN SITUACYJNO-WYSOKOŚCIOWY  
ZBIORÓW PROJEKTOWYCH  
PROJEKTANT mgr inż. Wiesław Furmaniak  
SKALA 1:500  
LICZBA STRON 2  
BRANŻA STADIUM KROJEKTY  
DROG. PB

ZAMAWIĄCY INWESTOR  
GMINA BOREK WLKP.  
Borek Wielkopolski  
64-810 Borek Wielkop.  
OBJEKT INWESTYCJA  
PLAN SITUACYJNO-WYSOKOŚCIOWY

PLAN zagospodarowania terenu działki nr 193 przy świetlicy wiejskiej w Zalesiu i utworzenie miejsca do czynnej integracji mieszkańców.

ZBIORÓW PROJEKTOWYCH

PROJEKTANT mgr inż. Wiesław Furmaniak

SKALA 1:500

LICZBA STRON 2

BRANŻA STADIUM KROJEKTY

DROG. PB