


MAPA EWIDENCYJNA

ZAŁĄCZNIK nr 1

Skala: 1:5000
Województwo: wielkopolskie
Powiat: gostyński
Gmina: Borek Wielkopolski - obszar wiejski
Obręb: Zalesie
Arkusz mapy: 1

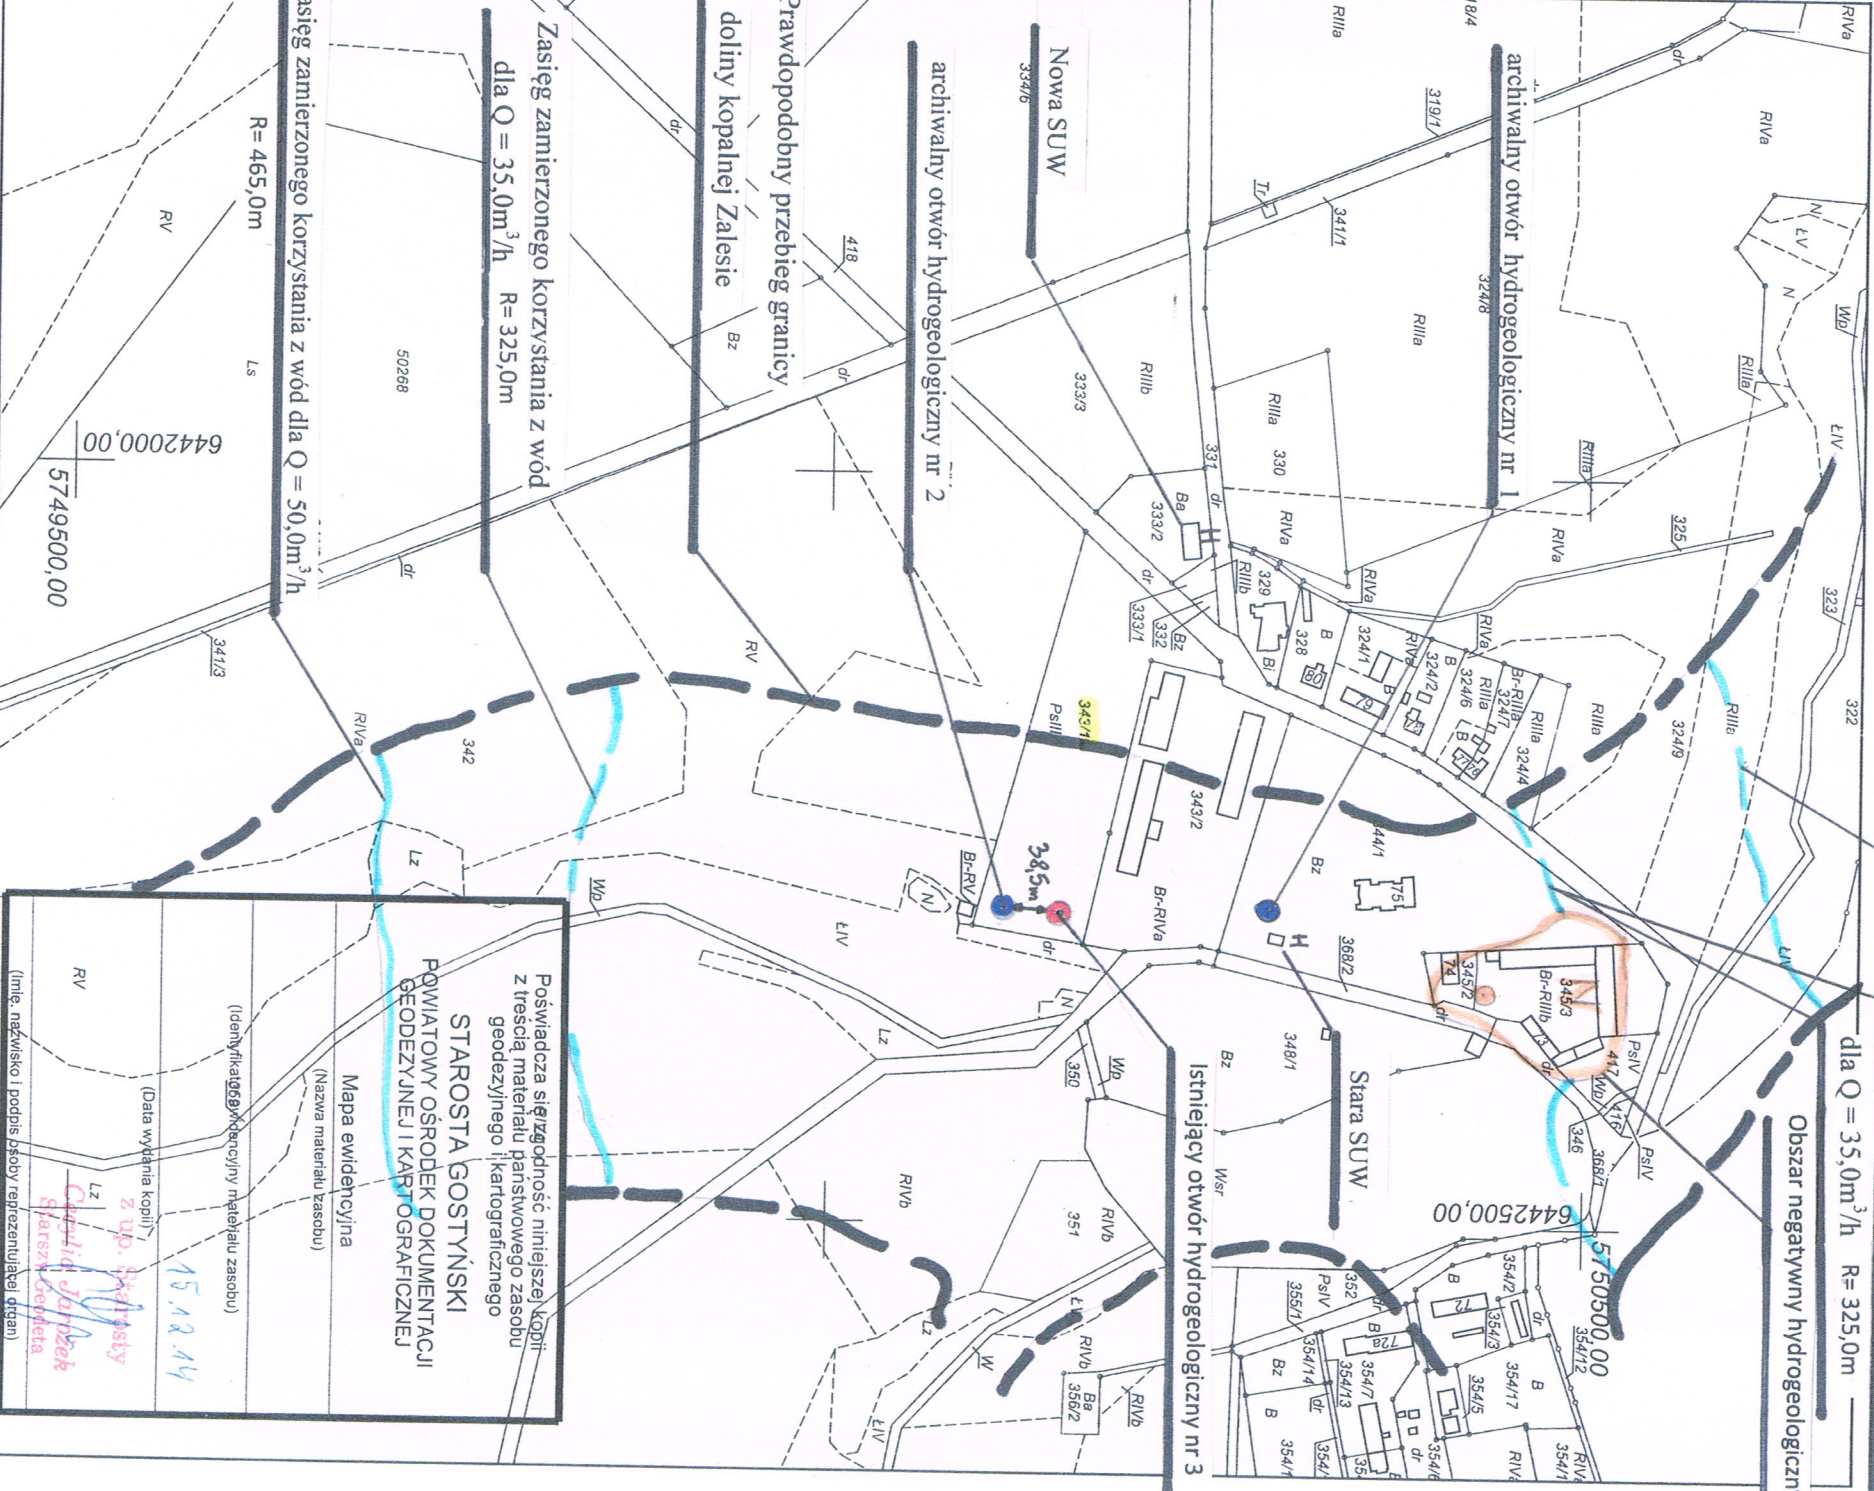

Zasięg zamierzonego korzystania z wód dla Q = 50,0m³/h
R = 465,0m

Zasięg zamierzonego korzystania z wód dla Q = 35,0m³/h R = 325,0m

Posiadaacza siertozgodność niniejszej kopii z treści materiału parniswowego zasobu geodezyjnego i kartograficznego

**STAROSTA GOSTYŃSKI
POWIATOWY OŚRODEK DOKUMENTACJI
GEODEZYJNEJ I KARTOGRAFICZNEJ**

Mapa ewidencyjna
(Nazwa materiału zasobu)

(Identyfikacja ewidencyjny materiału zasobu)

(Data wydania kopii)

z up. Skarbiszy
Anna Skarbiszy
starsza geodeta

15.12.14

(imię, nazwisko i podpis osoby reprezentującej organ)

MAPA ZASADNICZA DO CELÓW PROJEKTOWYCH

Skala 1:500

województwo: wielkopolskie
 powiat: gostyński
 miejscowość: ZALESIE
 jednostka ewid.: 300401_5, Borek Wilkp. - obszar wiejski
 obręb: 0017 ZALESIE
 sekcja: 6.166.13.24.4.4
 nr działki: 343/1
 ZGK.430.1662.2014
 stan na dzień: 22.09.2014r.
 układ współrzędnych prostokątnych "2000"
 układ wysokości "Kronstadt 86"

Wykonawca:

Instytut Geodezyjny i Kartograficzny
 Hanna Mrtek
 63-860 Poznań, ul. Rynek 18
 tel. (0-65) 573 41 13, tel. kom. 0-607 045 705
 NIP: 696-125-79-19, Regon: 411101800

MIKEL J. MARUK
 Geodeta i Inżynier
 Nr 13713

"HYDROSERVIS"
 Zakład Geologiczno - Wiertniczy Sp. z o.o.
 Z. Balcerkiewicz, J. Kosiński
 A. Balcerkiewicz-Kosińska, K. Balcerkiewicz
 60-161 Poznań, ul. Smardzewska 15
 tel. 863-00-33, 863-02-61, fax 863-02-62
 Regon: 301019067, NIP: 779-235-11-37

Poświadczam się że niniejszy dokument został opracowany w wyniku prac geodezyjnych i kartograficznych, których rezultaty zawiera operat techniczny wpisany do ewidencji materiałów państwowego zasobu geodezyjnego i kartograficznego

STAROSTA GOSTYŃSKI
 POWIATOWY OŚRODEK DOKUMENTACJI GEODEZYJNEJ I KARTOGRAFICZNEJ

P.3004.2014.1570


(Identyfikator ewidencyjny materiału zasobu – operatu technicznego)

26.09.2014 r.

(Data wpisania operatu technicznego do ewidencji materiałów zasobu)

(Linie, nazwisko i podpis osoby reprezentującej organ)

Archiwizacja Powiatowa

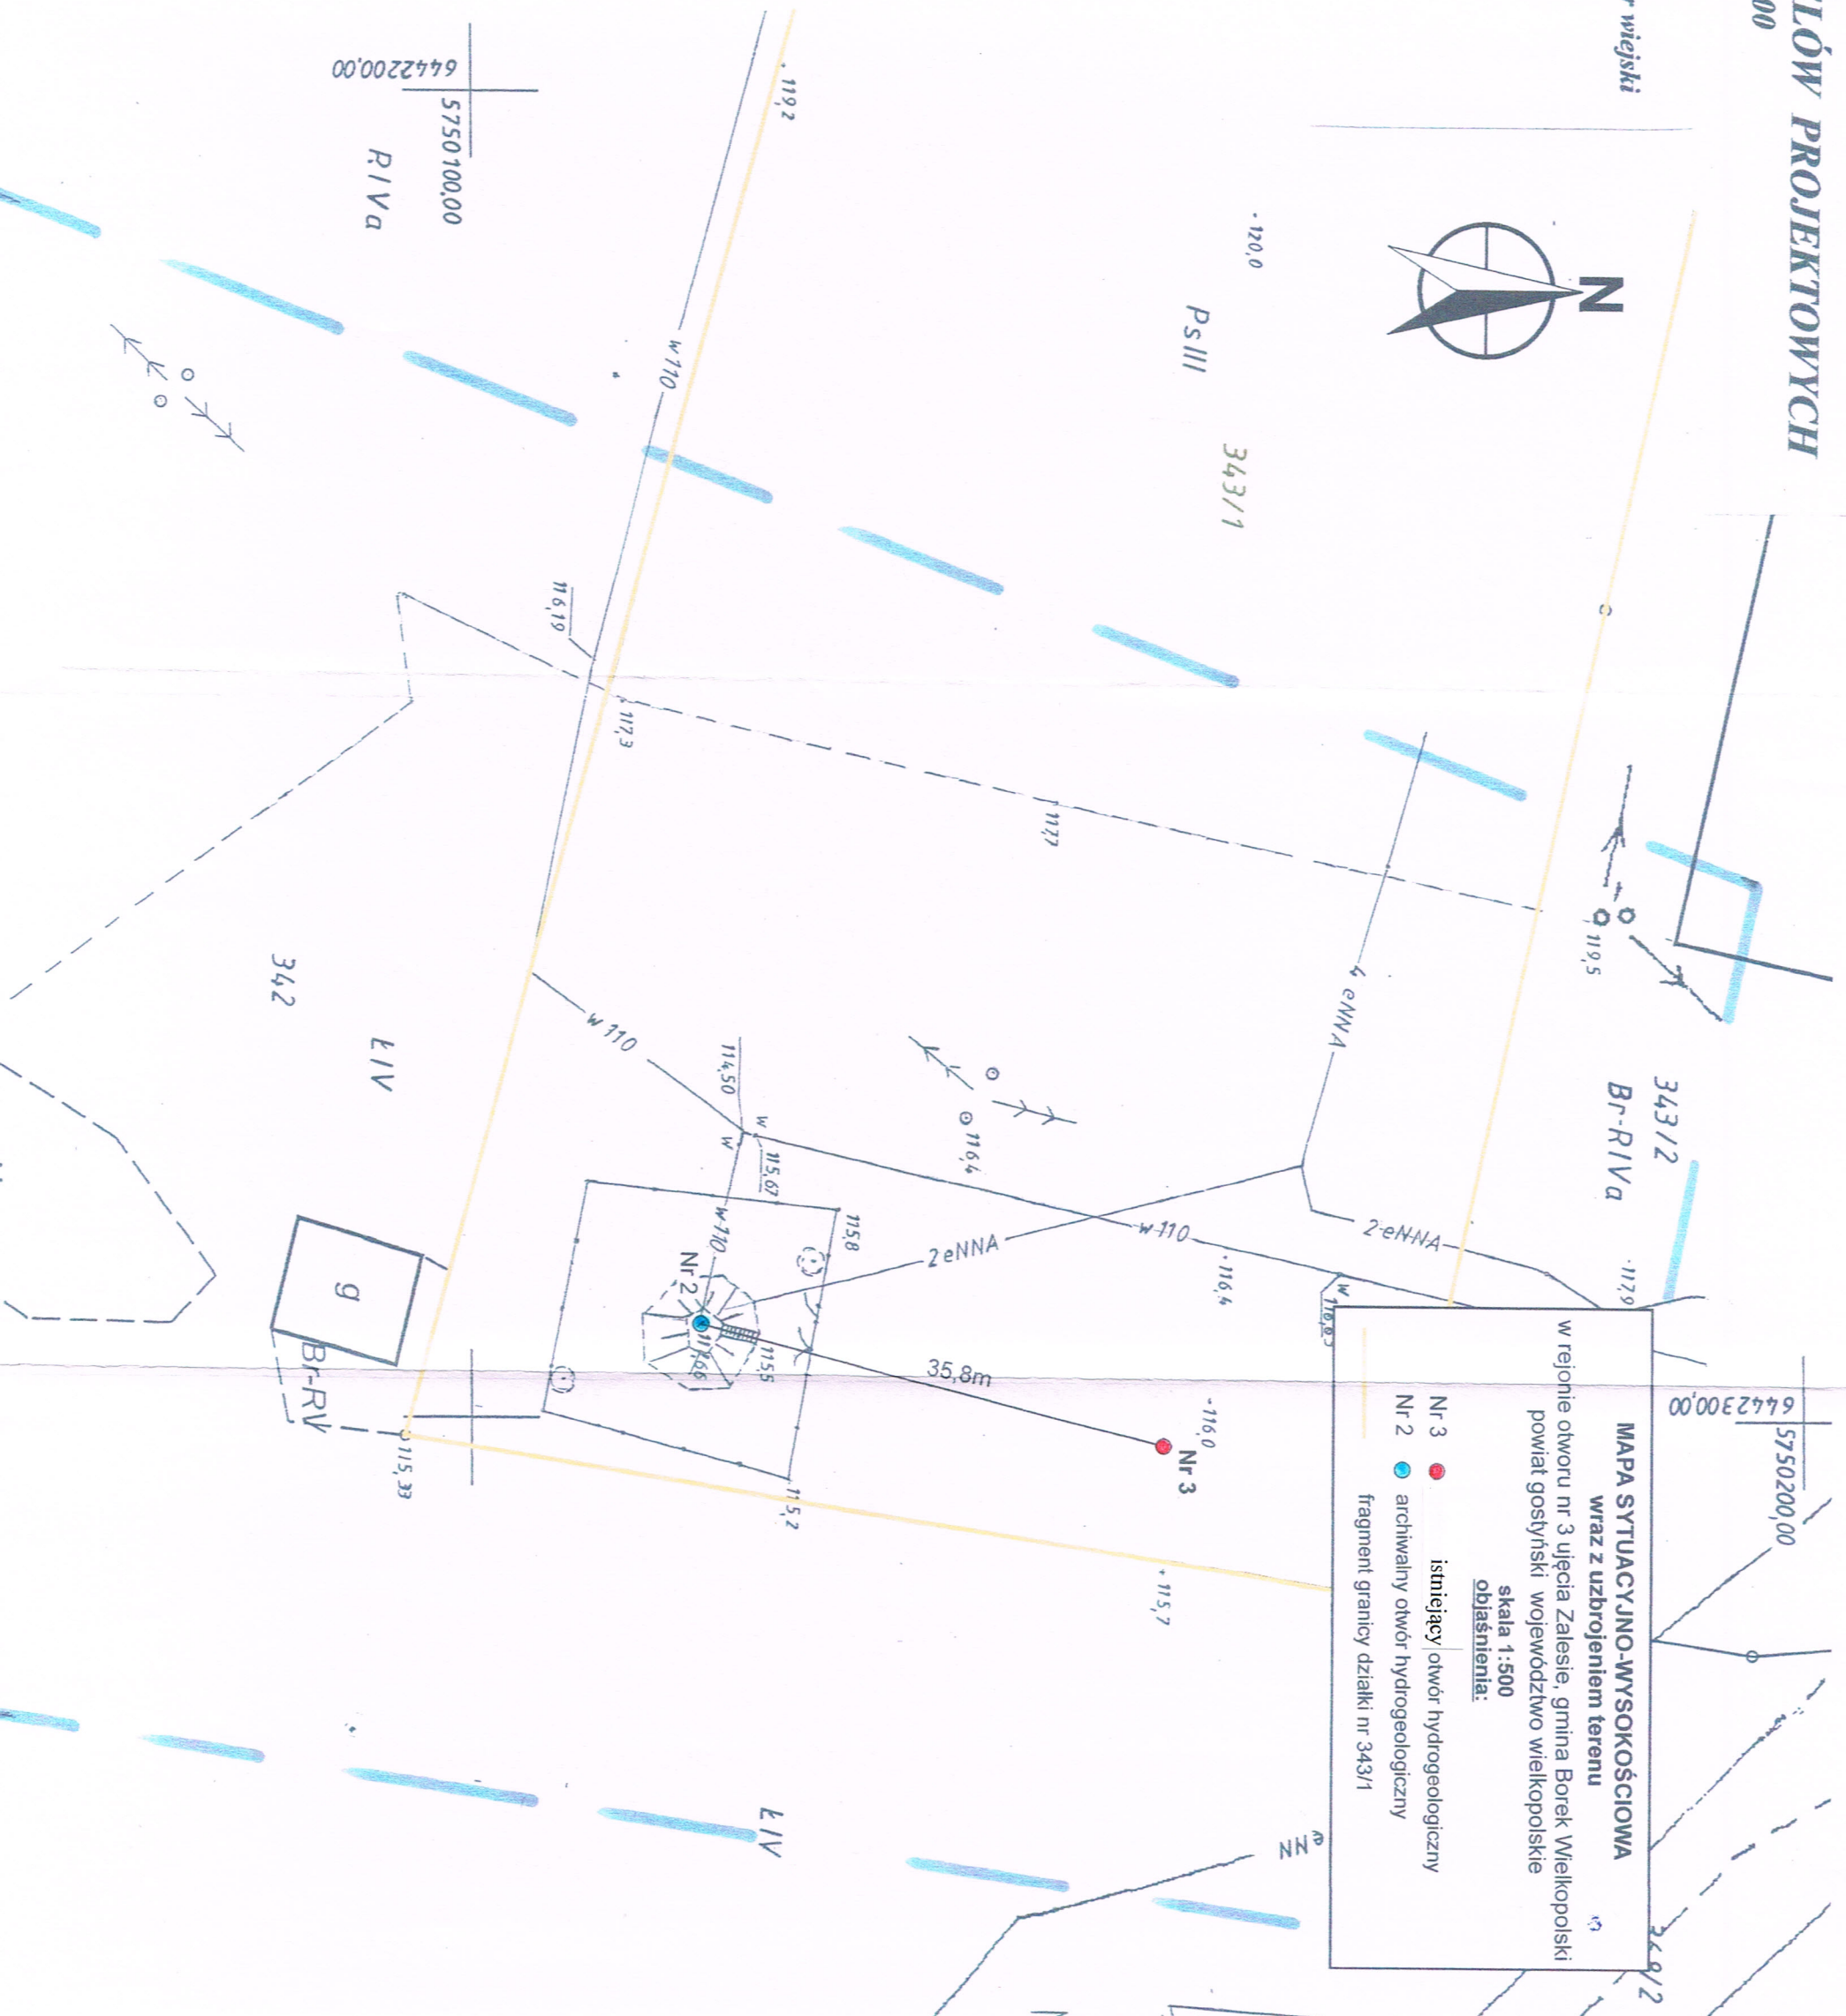

MAPA SYTUACYJNO-WYSOKOŚCIOWA
 wraz z uzbrojeniem terenu
 w rejonie otworu nr 3 ujęcia Zalesie, gmina Borek Wielkopolski powiat gostyński województwo wielkopolskie
 skala 1:500
 objaśnienia:

- Nr 3 ● istniejący otwór hydrogeologiczny
- Nr 2 ● archiwalny otwór hydrogeologiczny
- fragment granicy działki nr 343/1

WYPIS Z REJESTRU GRUNTÓW

KOPIA

Jednostka rejestrowa gruntów: G.79

WŁAŚCICIELE / WŁADAJĄCY:

Właściciel

UDZIAŁ: 1/1

AGENCJA NIEMUCHOMOŚCI ROLNYCH REGON:01034470800729

Siedziba: -

dzierzawca

UDZIAŁ: 1/1

data upływu prawa: 2024-05-30

GOSPODARSTWO ROLNE KAROLEW SPÓŁKA Z OGRANICZONĄ ODPOWIEDZIALNOŚCIĄ Z SIEDZIBĄ W KAROLEWIE
REGON:411151910

Siedziba: 63-810 Karolew 7 poczta: Borek Wlkp.

DZIAŁKI EWIDENCYJNE:

Ark. mapy	Numer działki ewidencyjnej	Położenie gruntów	Opis użytku	Symbol klasoużytku	Powierzchnia		Numer KW lub oznaczenie dokumentu
					użytku [ha]	działki [ha]	
1	343/1		Pastwiska trwałe	PsIII	1,8416	1,8416	PO1Y/00022721/0

Id dz: 300401_5.0017.343/1

powierzchnia działki: 1,8416

KLAUZULE

REPRODUKCJA WZBRONIONA

Dokument niniejszy jest przeznaczony do dokonywania wpisu w księdze wieczystej

W dniu: 2014-10-02

dokument sporządzony przez: Maciej Czwojda

Gostyń, dnia: 2014-10-02

(podpis)

z up. Starosty
Maciej Czwojda
Starszy Geodeta

(imię i nazwisko osoby uprawnionej)

Borecki Zakład Wodociągów i Kanalizacji Sp. z o. o.
Karolew 8, 63 – 810 Borek Wlkp.
Tel./Fax (065) 57 15 998
NIP 696 – 17 – 79 – 111

KOPIA

Numer KRS: 0000248614

Wysokość kapitału zakładowego 15.275.000,00 PLN

Karolew, dn.2014-10-17

Borecki Zakład Wodociągów
i Kanalizacji Sp. z o.o.
Karolew 8, 63-810 Borek Wlkp.
tel./fax (0-65) 571 59 98
NIP 696-17-79-111, Regon. 300218267

HYDROSERVIS
Zakład Geologiczno- Wiertniczy
ul. Smardzewska 16,
60-16 Poznań

L.Dz. *WZ 28* / 2014

W związku z wykonaniem otworu hydrogeologicznego nr 3 na działce nr 343/1 w miejscowości Zalesie, gmina Borek Wielkopolski, powiat gostyński, woj. wielkopolskie BZWiK Sp. z o.o. w Karolew 8, 63-810 Borek Wlkp. informuje, że jest użytkownikiem studni nr 2 znajdującej się już na w/w działce.

Jednocześnie zawiadamiamy, że właścicielem działki nr 343/1 jest Agencja Nieruchomości Rolnej, która obecnie prowadzi procedurę przekazania owej działki Gminie Borek Wlkp.

Z poważaniem

PREZES ZARZĄDU

mgr Dorota Juszkowiak

ZWYCZAJNE ZGROMADZENIE
WSPÓLNIKÓW BZWiK Sp. z o.o.

Marian Jarniczak