


RZUT I-GO PIĘTRA
SKALA 1:50

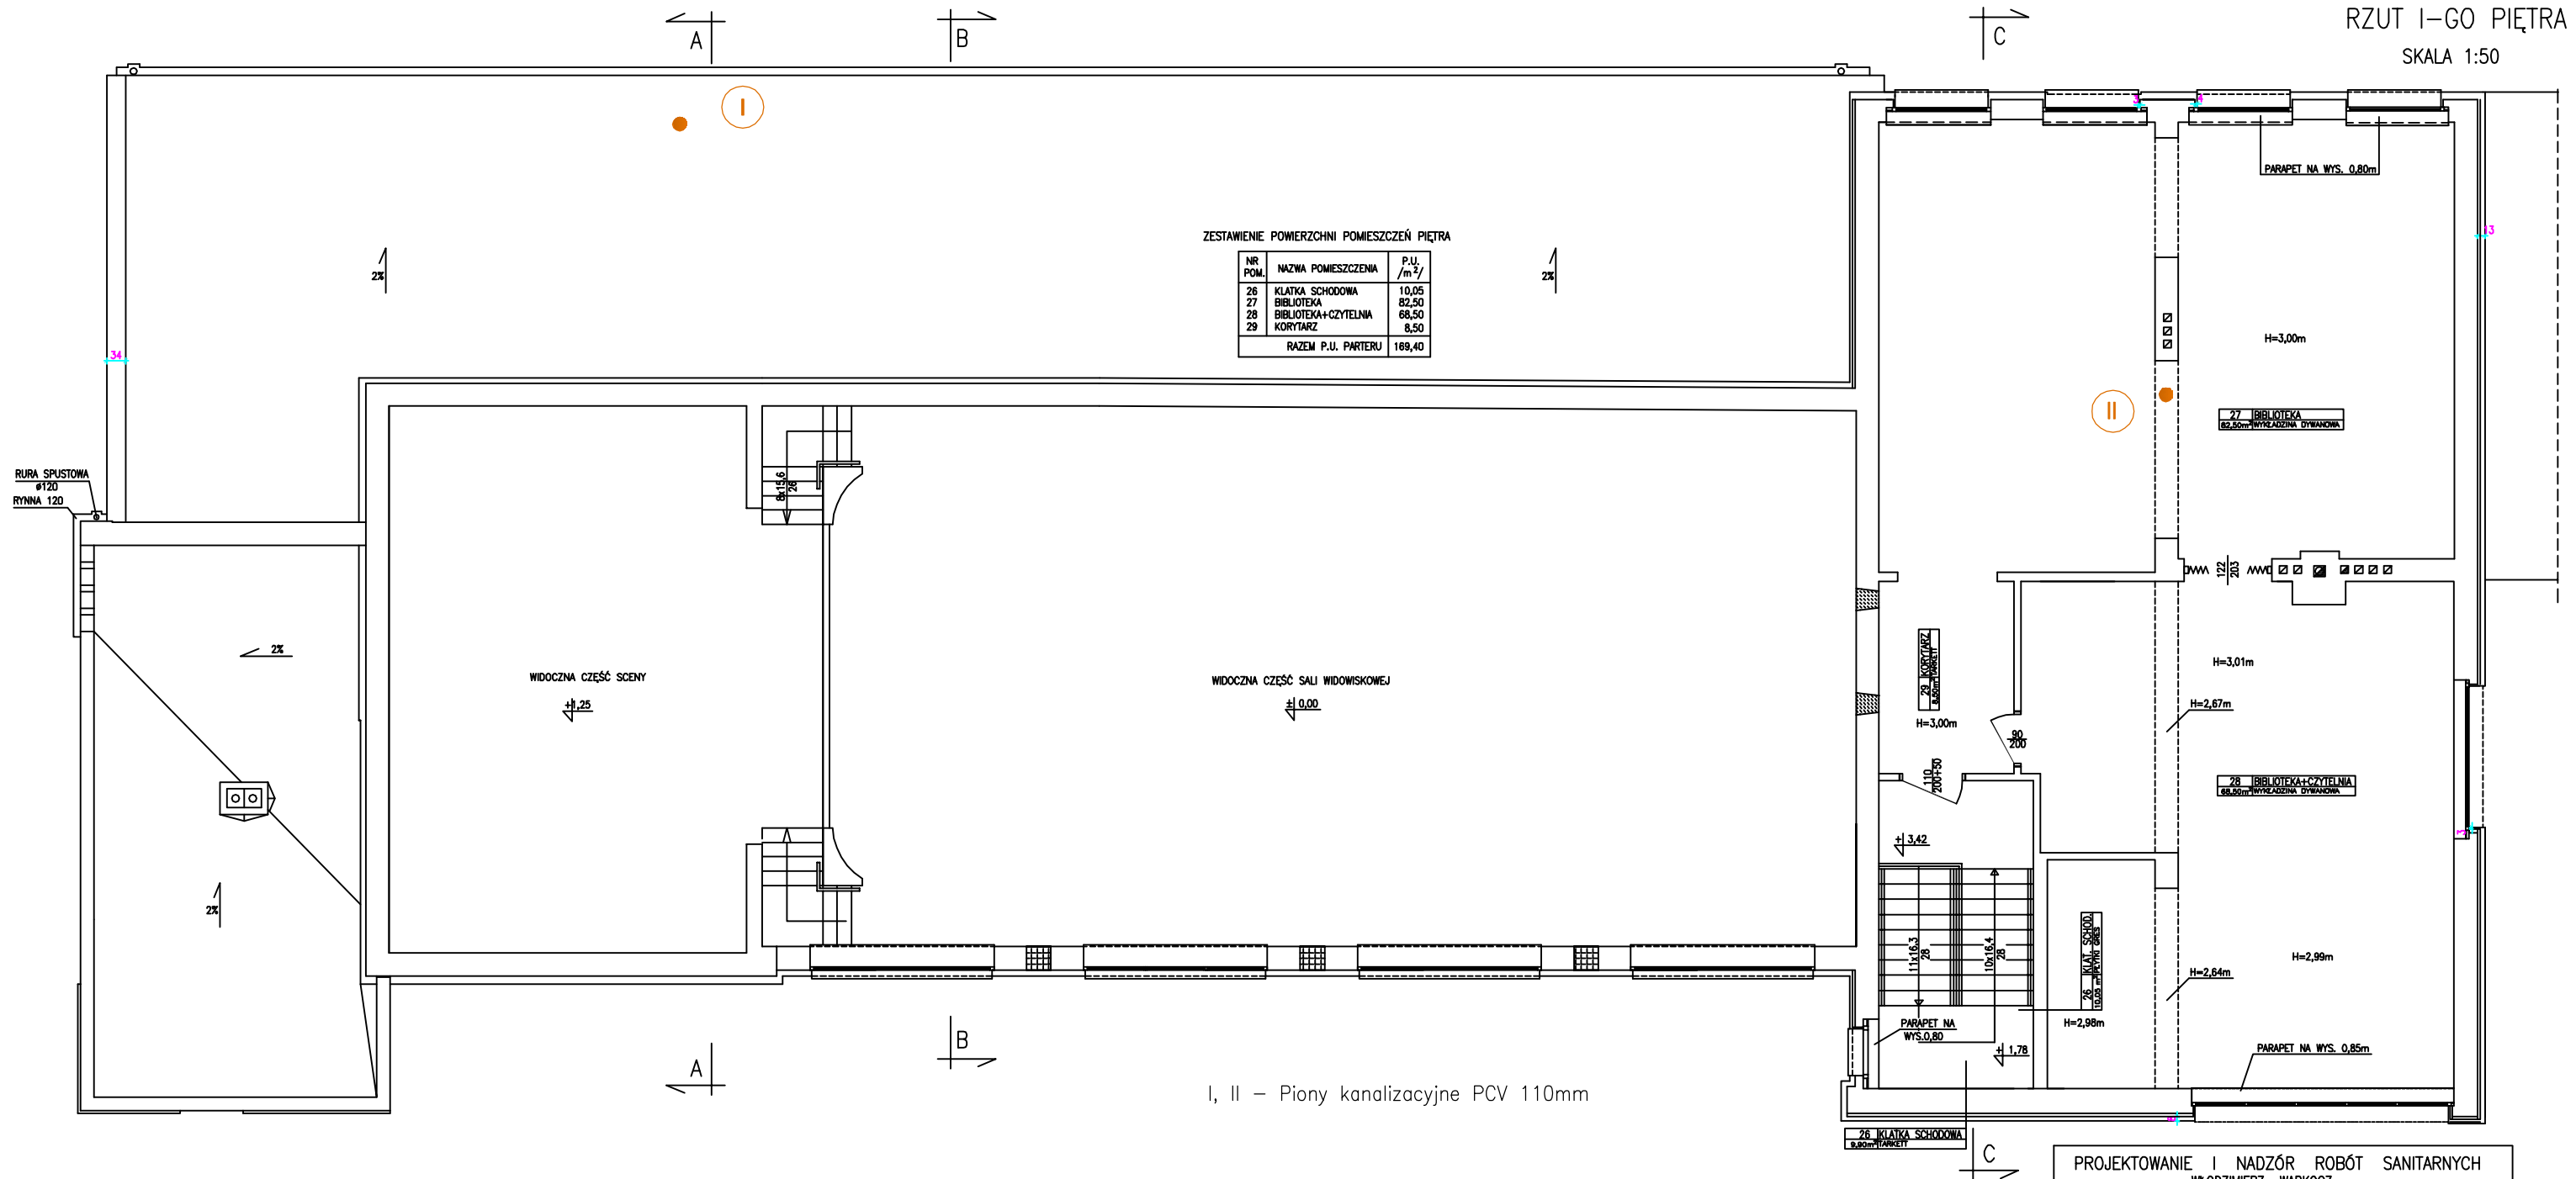

PROJEKTOWANIE I NADZÓR ROBÓT SANITARNYCH WŁODZIMIERZ WARKOCZ 63-700 KROTOSZYŃ UL. CEGLARSKA 40 TEL.(0-62) 7257505			
TYTUŁ RYS.	RZUT I PIĘTRA – INSTALACJA WOD – KAN	SKALA	1:50
NAZWA INWESTYCJI	MODERNIZACJA BUDYNKU M-GOK W BORKU WLKP.	NR RYSUNKU	3
INWESTOR	GMINA BOREK WLKP. UL. RYNEK 1, 63-810 BOREK WLKP	DATA	08.2008
ADRES INWESTYCJI	BOREK UL. POWSTAŃCÓW WLKP. 4 DZ. NR 395/5,	PODPIS	
AUTORZY PROJEKTU	INŻ. WŁODZIMIERZ WARKOCZ upr.UAN 7342-37/93		