


RZUT POŁACI DACHOWEJ

SKALA 1:100

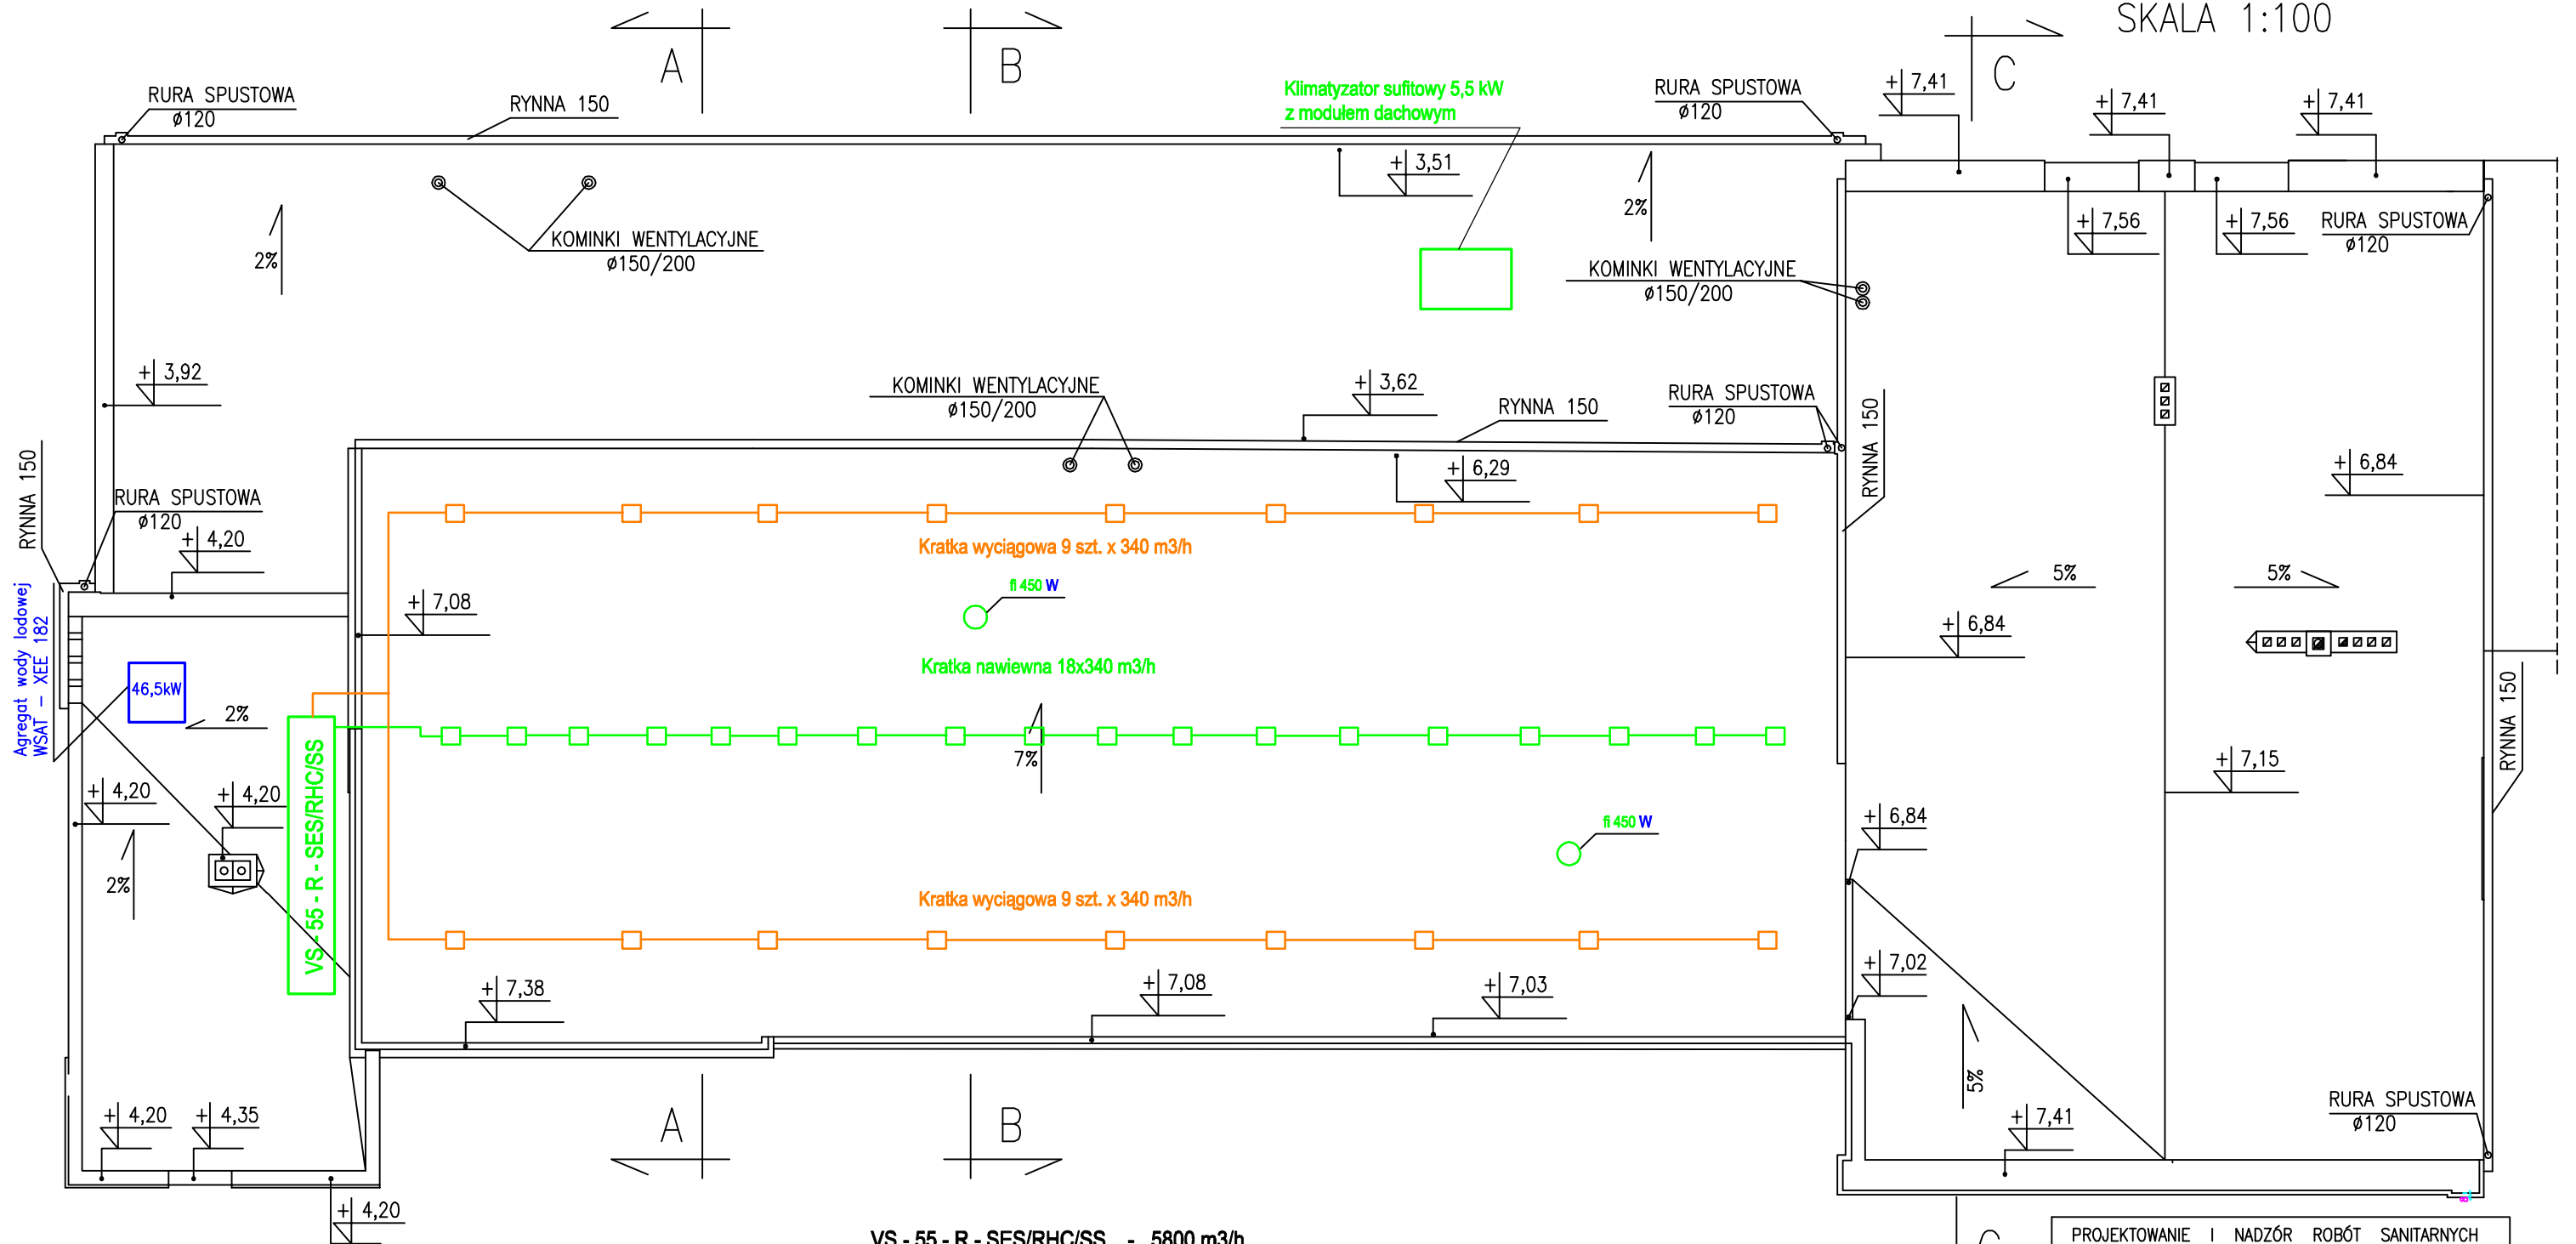

VS - 55 - R - SES/RHC/SS - 5800 m³/h
 W - Wywietrznik dachowy fi 450 mm

PROJEKTOWANIE I NADZÓR ROBÓT SANITARNYCH			
WŁODZIMIERZ WARKOCZ			
63-700 KROTOSZYŃ UL. CEGLARSKA 40 TEL. (0-62) 7257505			
TYTUŁ RYS.	RZUT POŁACI DACHOWEJ	SKALA	1:50
NAZWA INWESTYCJI	MODERNIZACJA BUDYNKU M-GOK W BORKU WLKP.	NR RYSUNKU	7
INWESTOR	GMINA BOREK WLKP. UL. RYNEK 1, 63-810 BOREK WLKP	DATA	08.2008
ADRES INWESTYCJI	BOREK UL. POWSTAŃCÓW WLKP. 4 DZ. NR 395/5,	PODPIS	
AUTORZ PROJEKTU	INŻ. WŁODZIMIERZ WARKOCZ upr. IAN 7342-37/93		