


PRZEKRÓJ KANALIZACJI DESZCZOWEJ

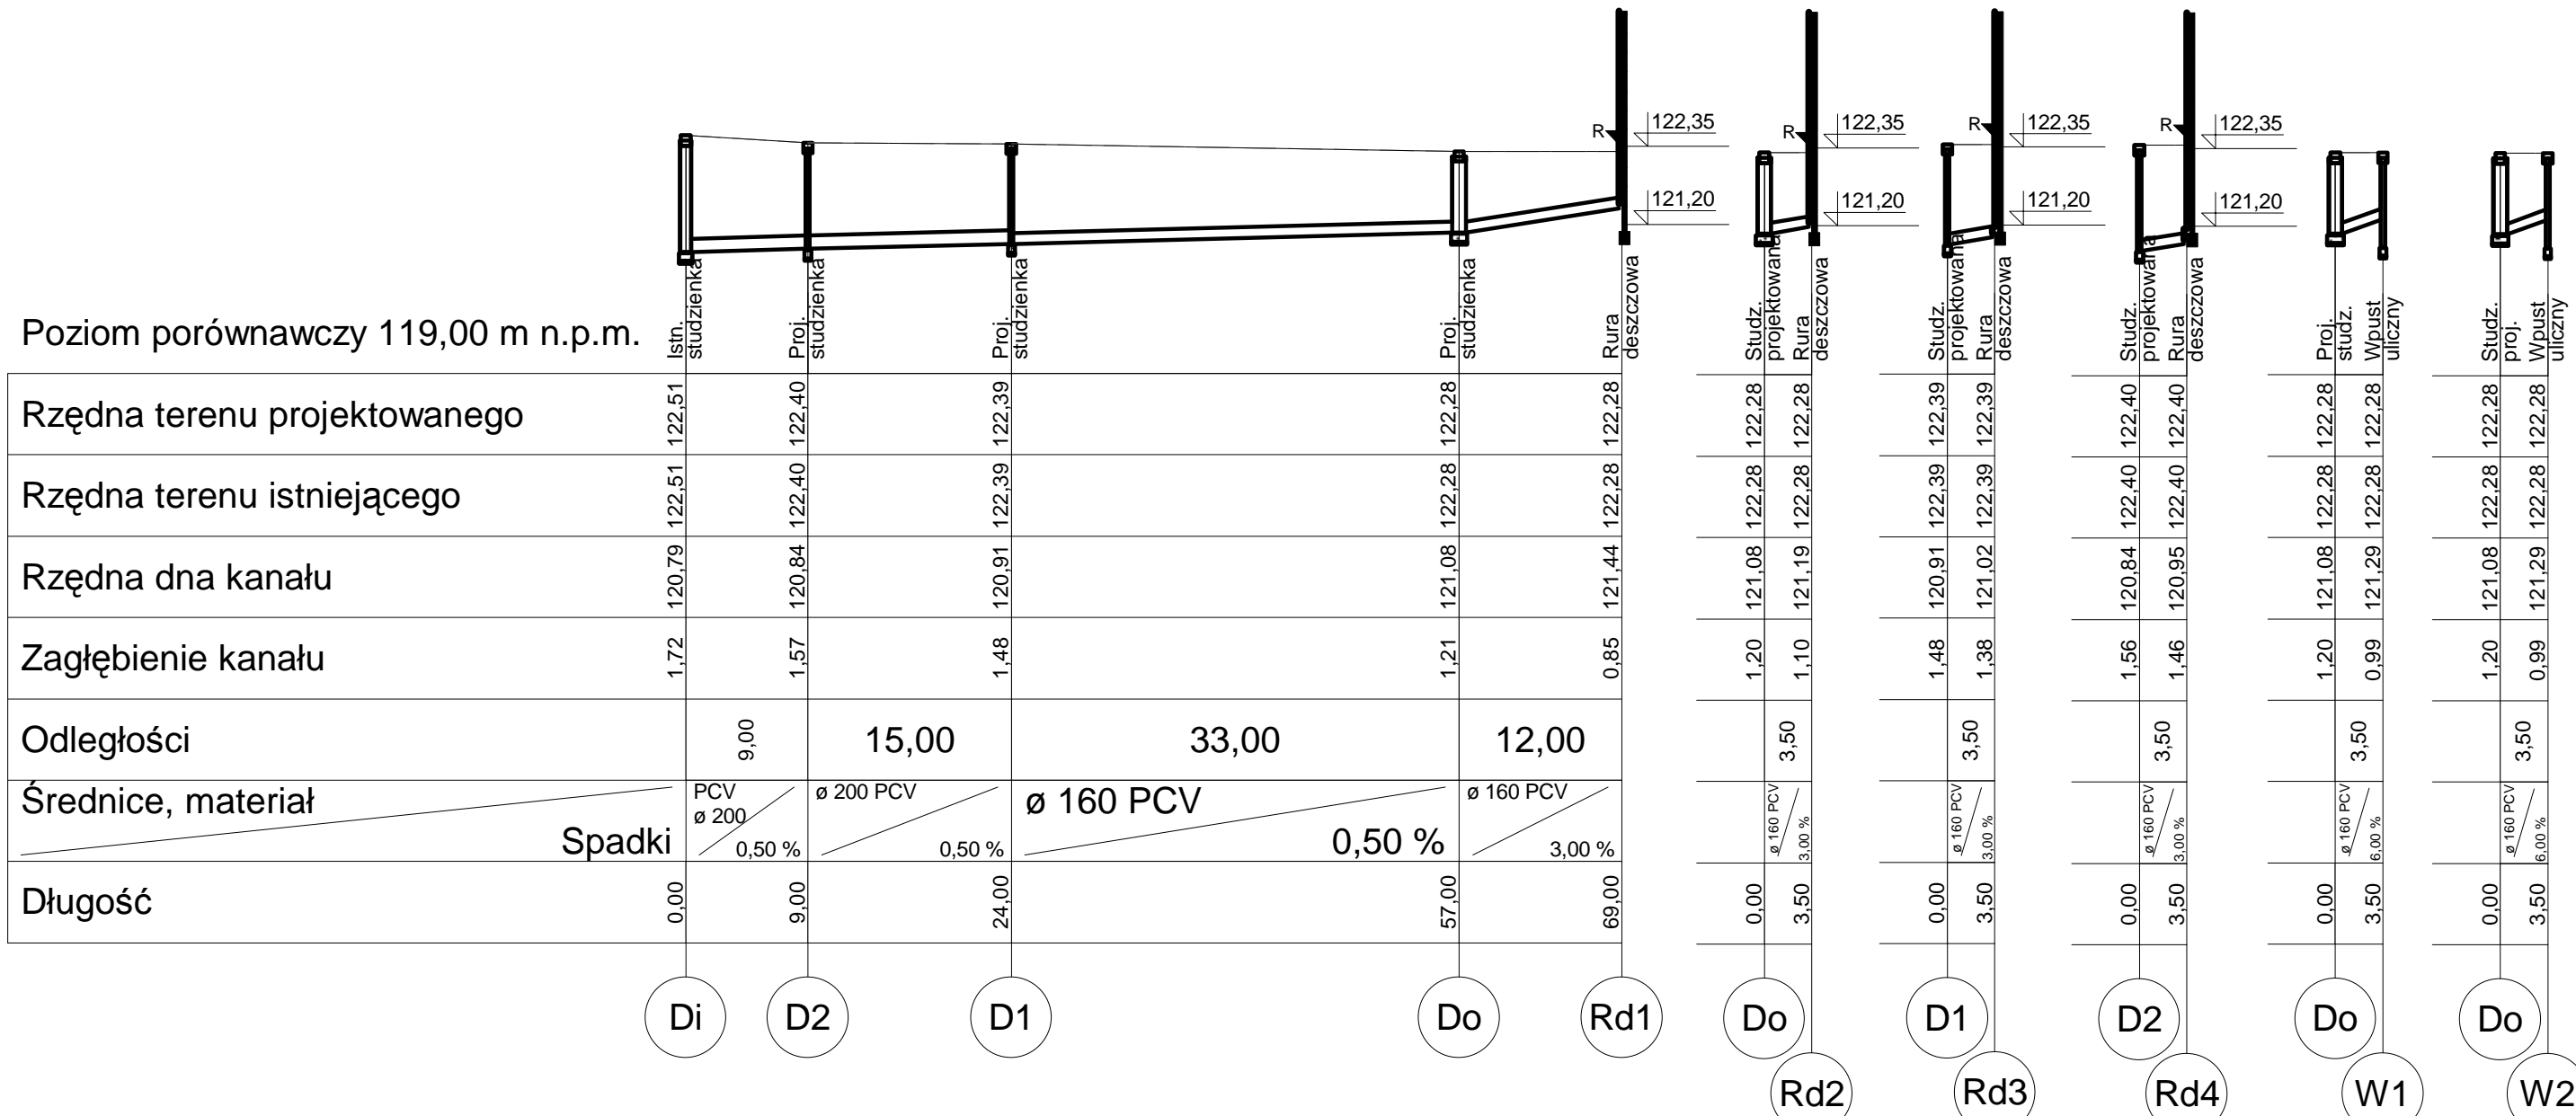

Projektowanie i Nadzór Robót Sanitarnych	
63-700 Krotoszyn ul. Ceglarska 40	
Temat:	Faza:
MODERNIZACJA BUDYNKU M-GOK W BORKU WLKP.	P. B.
Tytuł rys.:	Data:
PRZEKRÓJ KANALIZACJI DESZCZOWEJ	2008-10-17
Inwestor:	Skala:
Gmina Borek Wilkp. ul. Rynek 1; 63-810 Borek Wilkp.	1:500
Autor projektu:	Podpis:
inż. Włodzimierz Warkocz UAN7342-37/93	
Wykonał:	Podpis:
inż. Włodzimierz Warkocz	
Sprawdził:	Podpis:
9	