


Oznaczenia aparatów	IG1	LS1	LS2	CC1	CC2	CC3	CC4	D1	D2
Oznaczenia zacisków									
Opis	Zasilanie z ZN/TL Wyłącznik główny z cewką wybijakową p-poż. Sygnalizacja optyczna faz L1, L2, L3	Ochronnik przebieg stopień "C"	Ochronnik przebieg stopień "B"	Zasilanie tablica T2 - scena	Zasilanie tablica T3 - kuchnia	Zasilanie tablica istniejąca TK - kotłownia	Zasilanie centralki CP	Obwód 3-faz. - gniazdo 3-faz. piwnica	Obwód 3-faz. - gniazdo 1-faz. piwnica magazyny
Moc									
Długość kabla	5m	1m	1m	40m	20m	20m	15m	20m	25m
Przekrój kabla	4x16	4x10	4x10	5x10	5x10	5x4	3x2,5	5x2,5	3x2,5
Typ kabla	YKY	DY	DY	YDY	YDY	YDY	YDY	YDY	YDY


GCK Borek	Nr. projektu:	C	F
	Nr. rysunku:	B	E
	Data:	A	D
Tablica T1	Utworzone przez:		Nr.

A	B	C	D	E	F	G	H	I	J
---	---	---	---	---	---	---	---	---	---

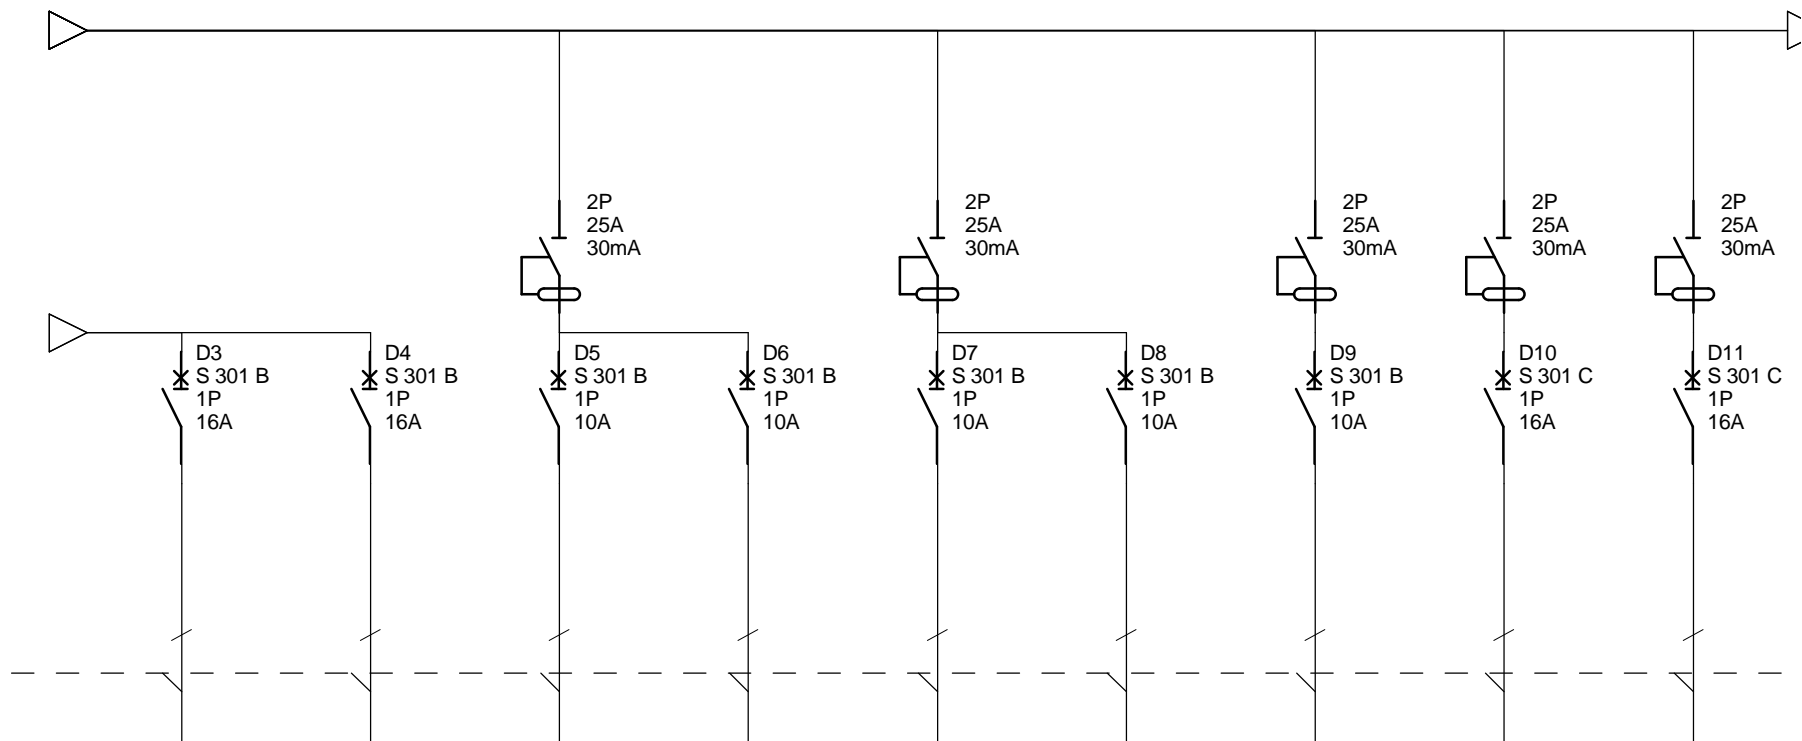


Oznaczenia aparatów	D3	D4	D5	D6	D7	D8	D9	D10	D11
Oznaczenia zacisków									
Opis	Obwód 1-faz. - p.o.w. WC 1 parter	Obwód 1-faz. - p.o.w. WC 2 parter	Obwód 1-faz. - gniazda 1-faz.. WC parter	Obwód 1-faz. - gniazda 1-faz. biuro, szatnia parter	Obwód 1-faz. - gniazda 1-faz.. biblioteka piętro	Obwód 1-faz. - gniazda 1-faz.. biblioteka-czyte... piętro	Obwód 1-faz. - gniazda 1-faz.. komputery biblioteka piętro	Obwód oświetlenia - piwnica	Obwód oświetlenia - biuro, szatnia, klatka schodowa
Moc									
Długość kabla	20m	20m	20m	15m	25m	20m	20m	30m	25m
Przekrój kabla	3x2,5	3x2,5	3x2,5	3x2,5	3x2,5	3x2,5	3x2,5	3x1,5, 4x1,5	3x1,5, 4x1,5
Typ kabla	YDY	YDY	YDY	YDY	YDY	YDY	YDY	YDY	YDY

GCK Borek	Nr. projektu:		C	F
	Nr. rysunku:		B	E
	Data:		A	D
	Utworzone przez:		Nr.	
Tablica T1				

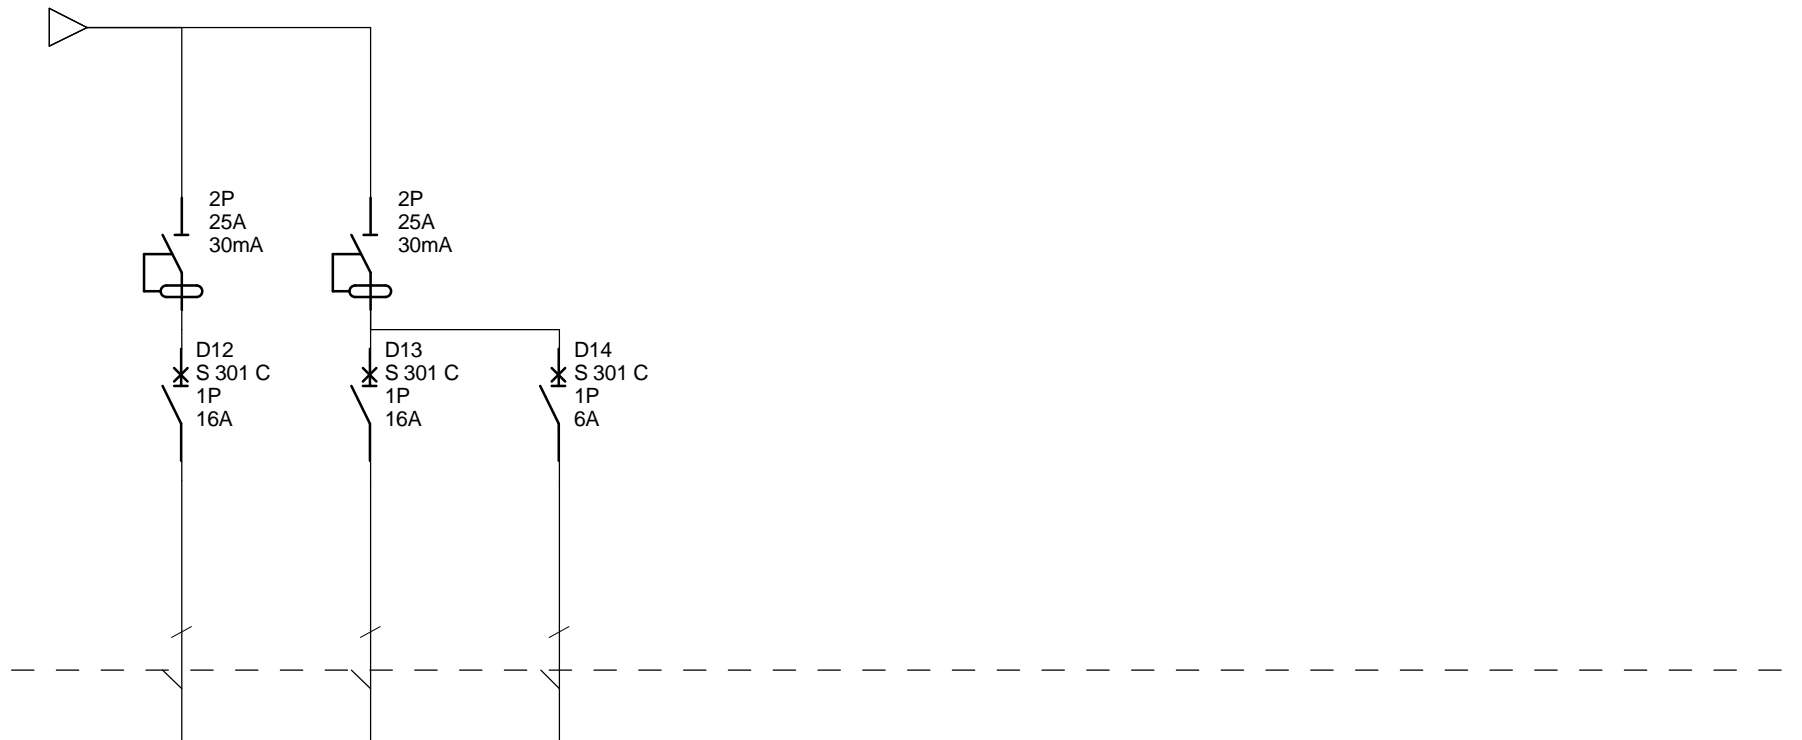

Oznaczenia aparatów	D12	D13	D14						
Oznaczenia zacisków									
Opis	Obwód oświetlenia - biblioteka	Obwód oświetlenia - biblioteka - czytelnia	Obwód oświetlenia - oświetlenie ewakuacyjne						
Moc									
Długość kabla	30m	25m	20m						
Przekrój kabla	3x1,5, 4x1,5	3x1,5, 4x1,5	3x1,5						
Typ kabla	YDY	YDY	YDY						

	GCK Borek	Nr. projektu:		C		F	
	Tablica T1	Nr. rysunku:		B		E	
		Data:		Utworzone przez:	A		D

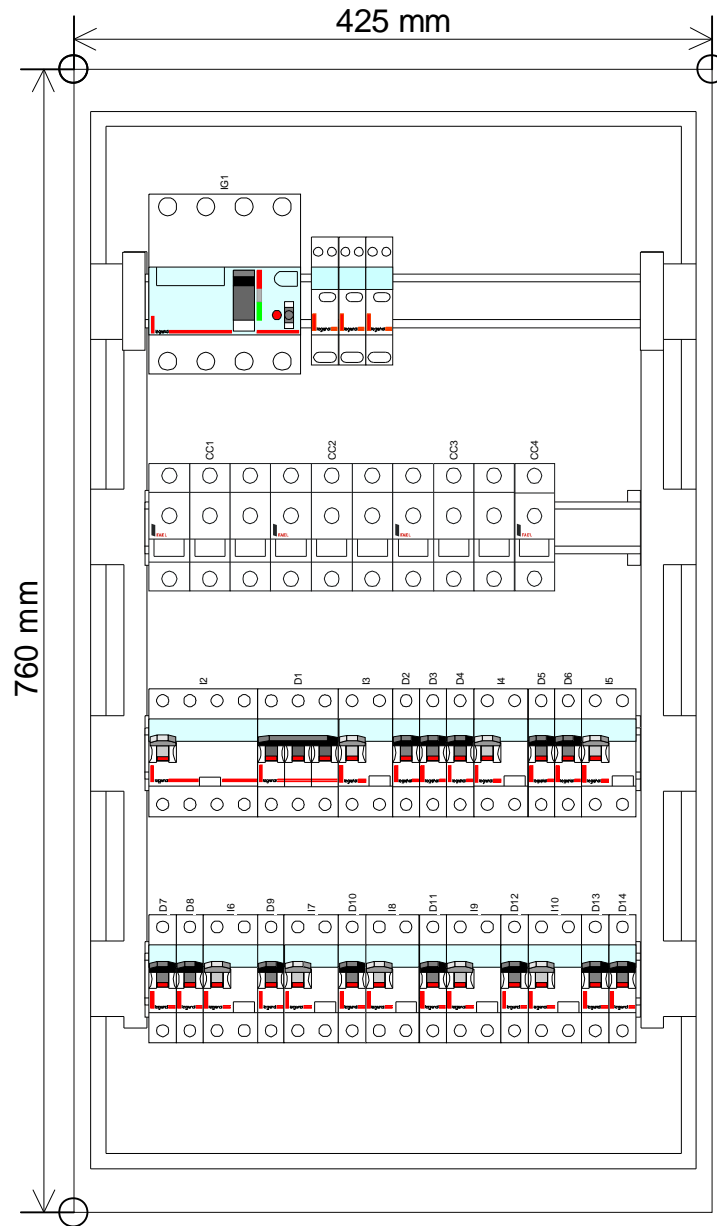

GCK Borek
Tablica T1