


Oznaczenia aparatów	IG1	LS1	D1	D2	D3	D4	D5	D6	D7
Oznaczenia zacisków									
Opis	Zasilanie z tanlicy T1 Wyłącznik główny tablicy	Ochronnik przepięć stopień "C"	Obwód 3-faz. - zasilanie - klimatyzacja, wentylacja	Obwód 3-faz. - gniazdo 3-fazowe - scena	Obwód 1-faz. - klimatyzator sala posiedzeń	Obwód 1-faz. - p.o.w. WC	Obwód 1-faz. - zasilanie nagłośnienie sali widowiskowej	Obwód 1-faz. - gniazda 1-fazowe piwnica - siłownia, magazyn, kącik porządkowy	Obwód 1-faz. - gniazda 1-fazowe przebieralnia, scena
Moc									
Długość kabla	40m	1m	5m	5m	20m	10m	10m	25m	20m
Przekrój kabla	5x10	4x10	5x4	5x2,5	3x2,5	3x2,5	3x2,5	3x2,5	3x2,5
Typ kabla	YDY	DY	YDY	YDY	YDY	YDY	YDY	YDY	YDY

<b>GCK Borek</b>				Nr. projektu:		C	F
				Nr. rysunku:		B	E
<b>Tablica T2</b>				Data:		A	D
				Utworzone przez:		Nr.	


A	B	C	D	E	F	G	H	I	J
---	---	---	---	---	---	---	---	---	---

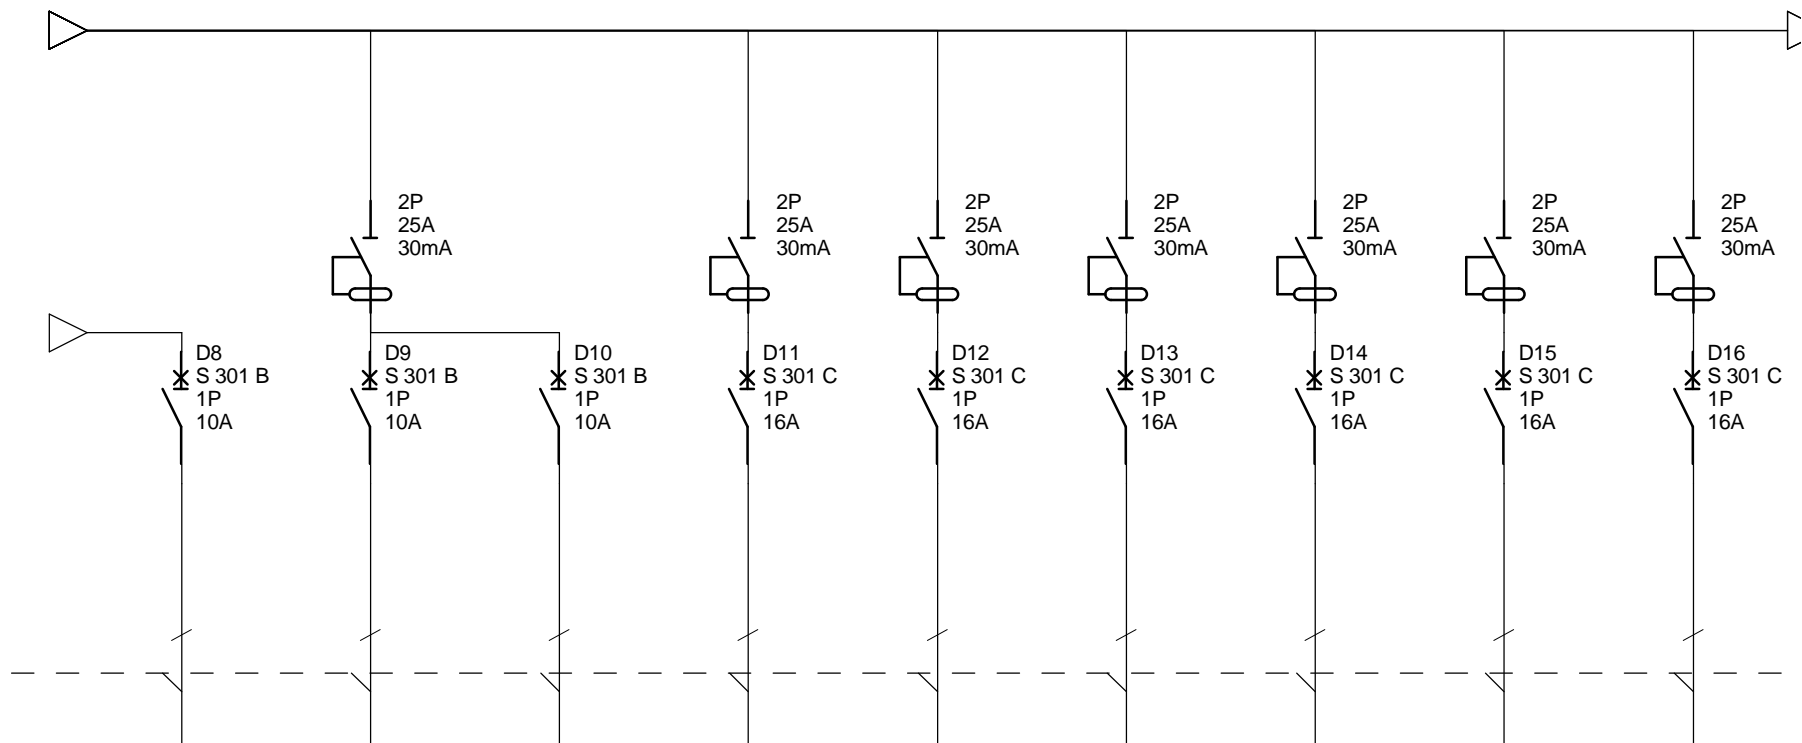

Oznaczenia aparatów	D8	D9	D10	D11	D12	D13	D14	D15	D16
Oznaczenia zacisków									
Opis	Obwód 1-faz. - gniazda 1-fazowe sala widowiskowa	Obwód 1-faz. - gniazda 1-fazowe sala posiedzeń	Obwód 1-faz. - gniazda 1-fazowe gabinet, biuro, pom. pomocnicze, pom. OSP	Obwód oświetlenia - piwnica	Obwód oświetlenia - przebieralnia, scena	Obwód oświetlenia - sala widowiskowa cz. 1	Obwód oświetlenia - sala widowiskowa cz. 2	Obwód oświetlenia - sala widowiskowa cz. 3	Obwód oświetlenia - sala konferencyjna
Moc									
Długość kabla	25m	25m	20m	25m	25m	30m	35m	40m	35m
Przekrój kabla	3x2,5	3x2,5	3x2,5	3x1,5, 4x1,5	3x1,5, 4x1,5	3x1,5, 4x1,5	3x1,5, 4x1,5	3x1,5, 4x1,5	3x1,5, 4x1,5
Typ kabla	YDY	YDY	YDY	YDY	YDY	YDY	YDY	YDY	YDY


<b>GCK Borek</b>	Nr. projektu:		C	F
	Nr. rysunku:		B	E
	Data:		A	D
<b>Tablica T2</b>	Utworzone przez:			Nr.

A	B	C	D	E	F	G	H	I	J
---	---	---	---	---	---	---	---	---	---

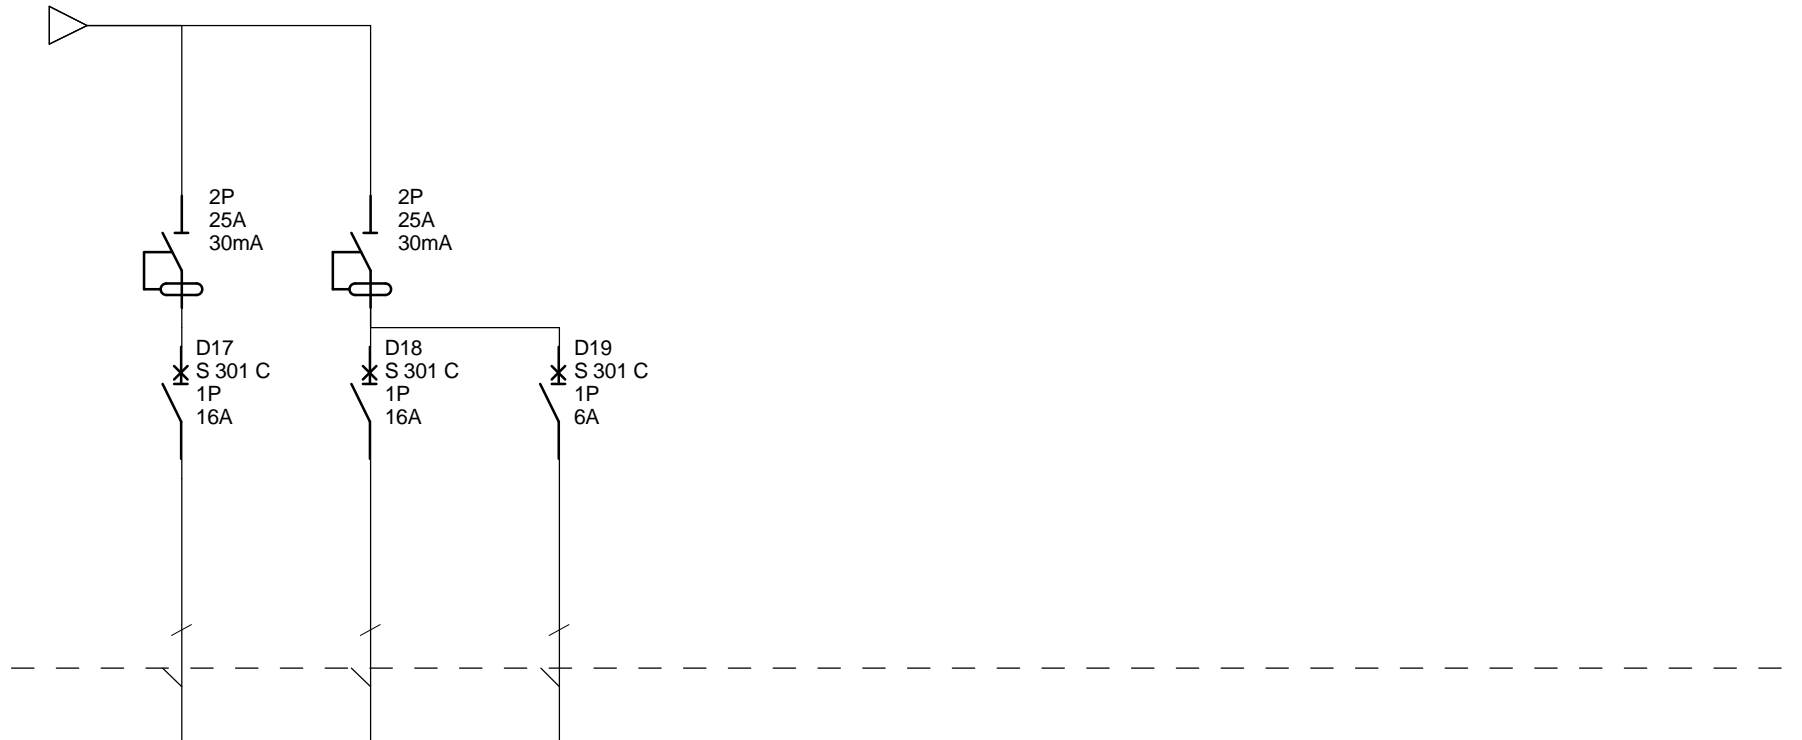

Oznaczenia aparatów	D17	D18	D19						
Oznaczenia zacisków									
Opis	Obwód oświetlenia - pom. OSP, WC, biuro, pom. pomocnicze, gabinet	Obwód oświetlenia - korytarz, klatka schodowa	Obwód oświetlenia - oświetlenie ewakuacyjne						
Moc									
Długość kabla	25m	25m	25m						
Przekrój kabla	3x1,5, 4x1,5	3x1,5, 4x1,5	3x1,5						
Typ kabla	YDY	YDY	YDY						

	<b>GCK Borek</b>	Nr. projektu:		C		F
		Nr. rysunku:		B		E
		Data:		A		D
	<b>Tablica T2</b>		Utworzone przez:			Nr.

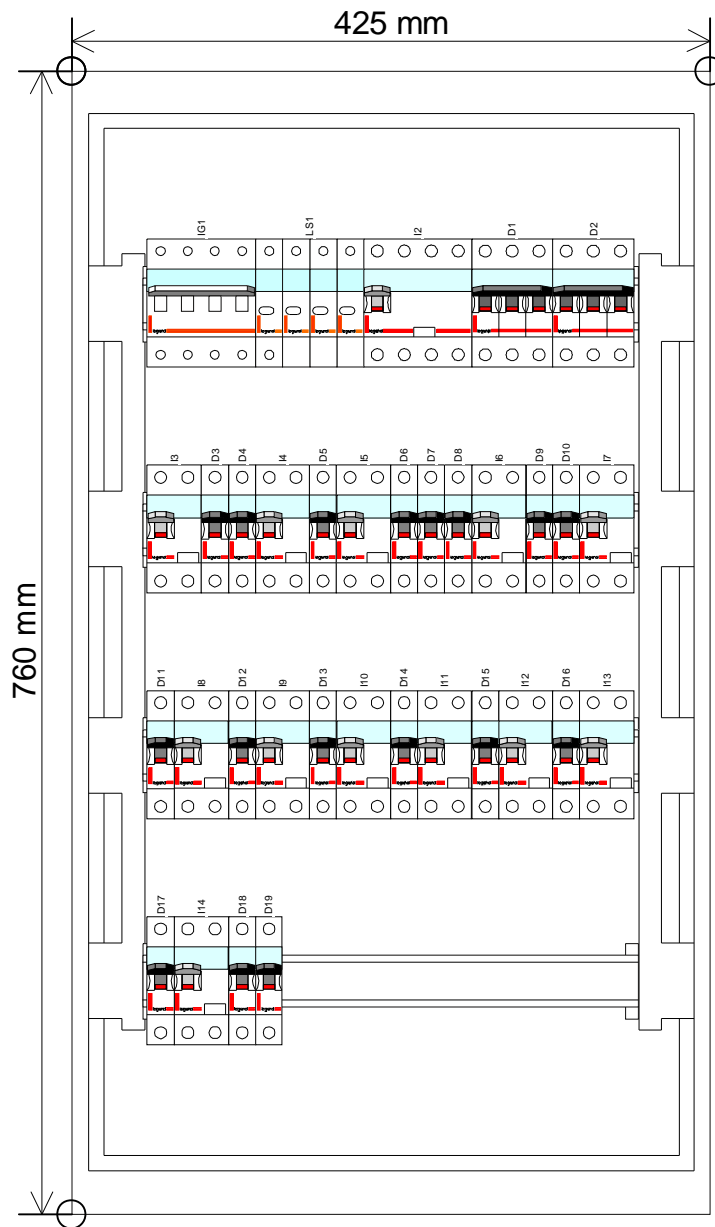

GCK Borek  
TABlica T2