
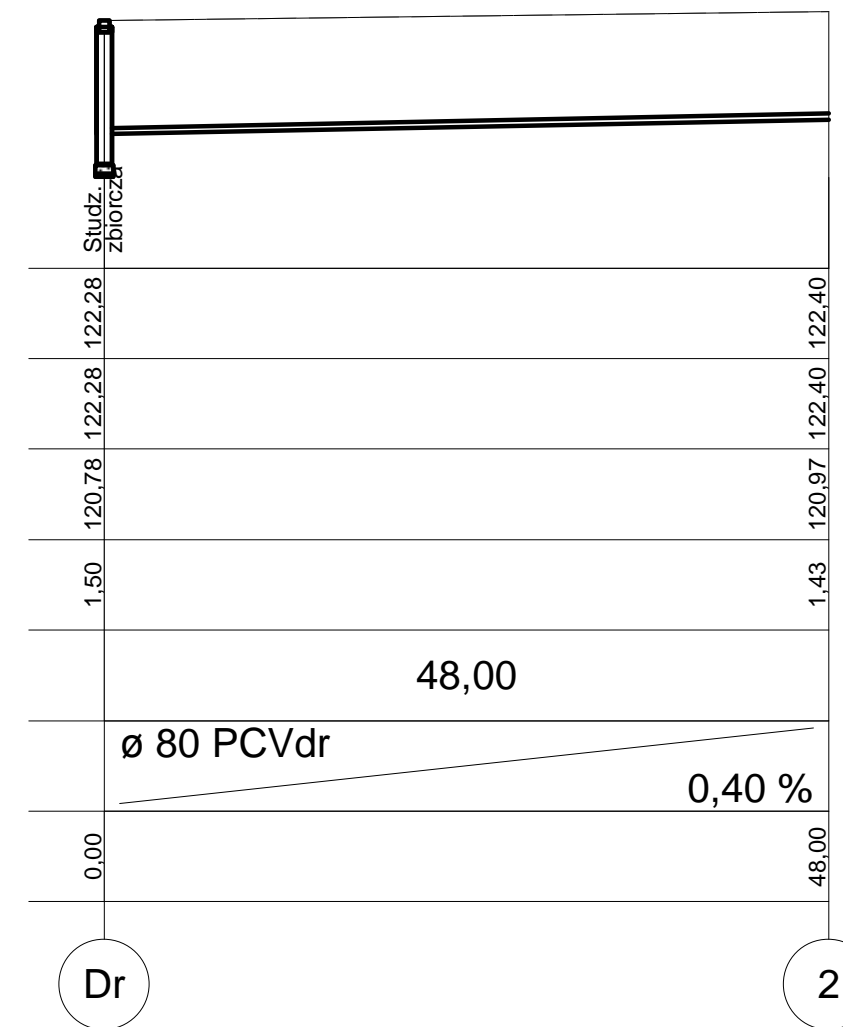


PRZEKRÓJ DRENAŻU

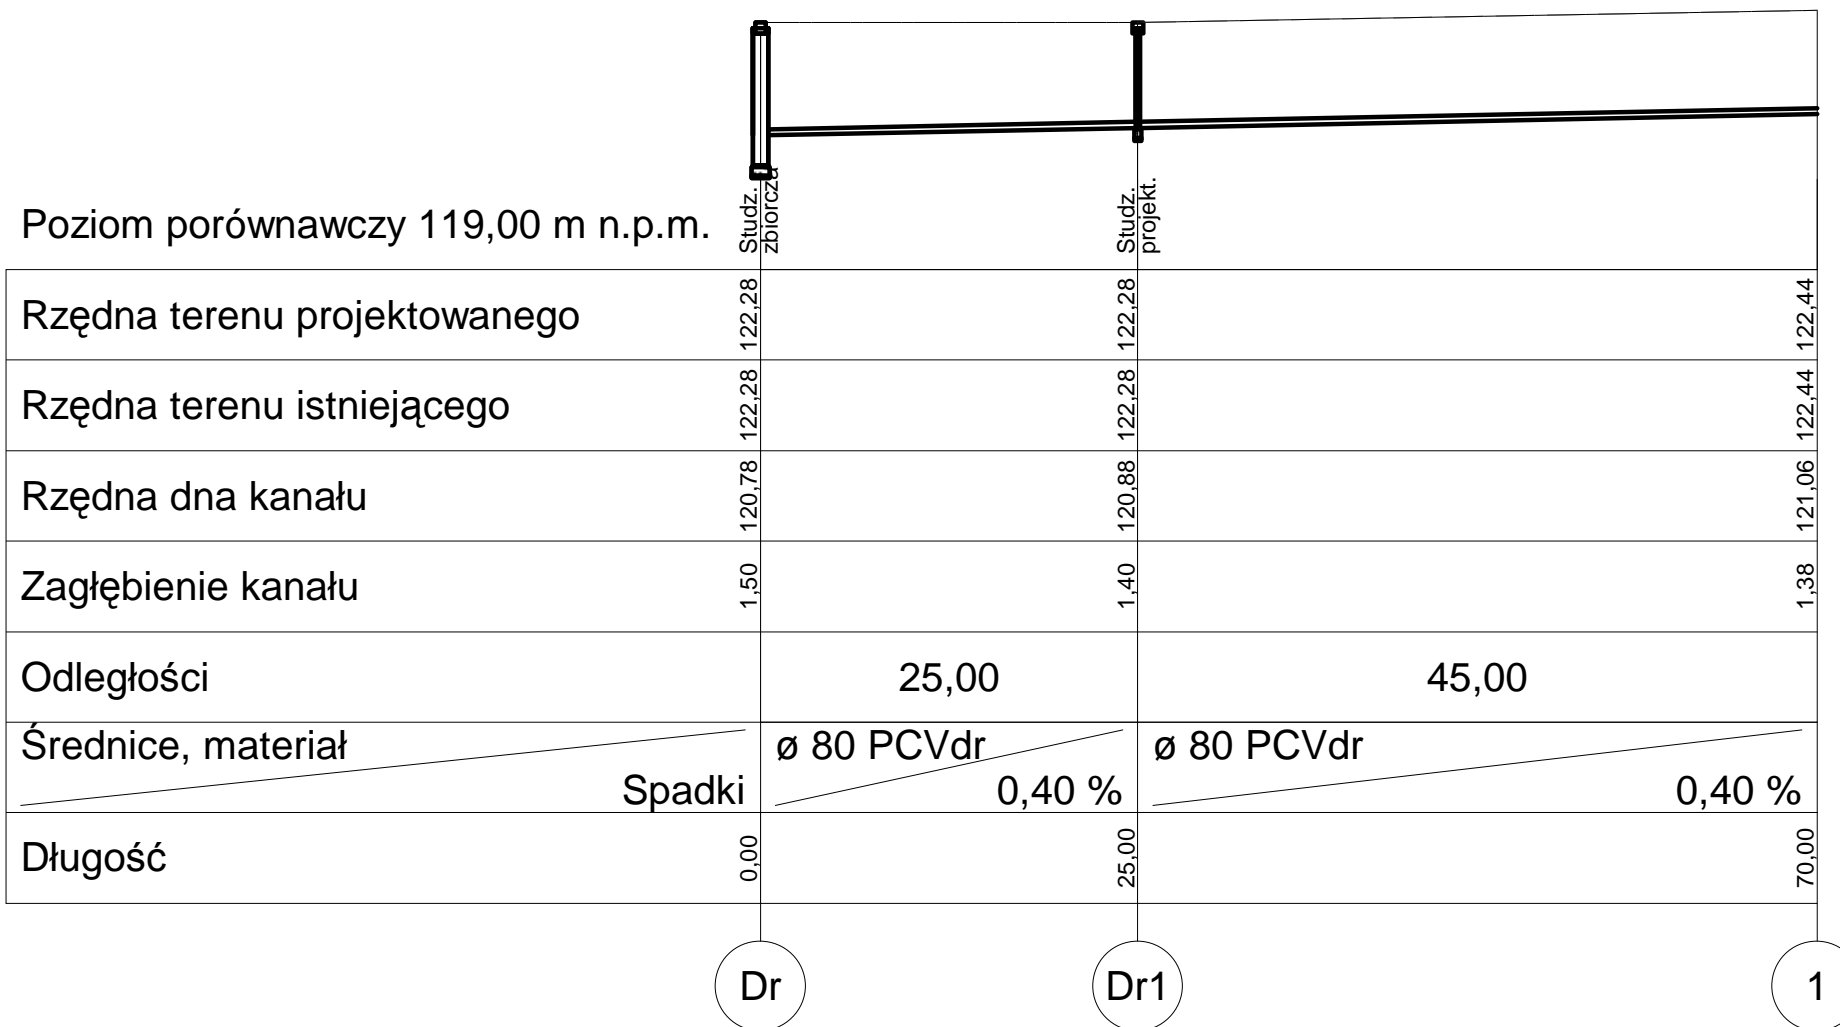

<b>Projektowanie i Nadzór Robót Sanitarnych</b>		
63-700 Krotoszyn ul. Ceglarska 40		
Temat:	MODERNIZACJA BUDYNKU M-GOK W BORKU WLKP.	
Faza:	P. B.	
Tytuł rys.:	PRZEKRÓJ DRENAŻU	
Data:	2008-10-17	
Investor:	Gmina Borek Wilkp. ul. Rynek 1; 63-810 Borek Wilkp.	
Skala:	1:500	
Autor projektu:	Podpis:	Nr rys.: <b>10</b>
Wykonął:	Podpis:	
Sprawdził:	Podpis:	
inż. Włodzimierz Warkocz UAN7342-37/93		
inż. Włodzimierz Warkocz		