


RZEKRÓJ PRZYKANALIKA SANITARNEGO

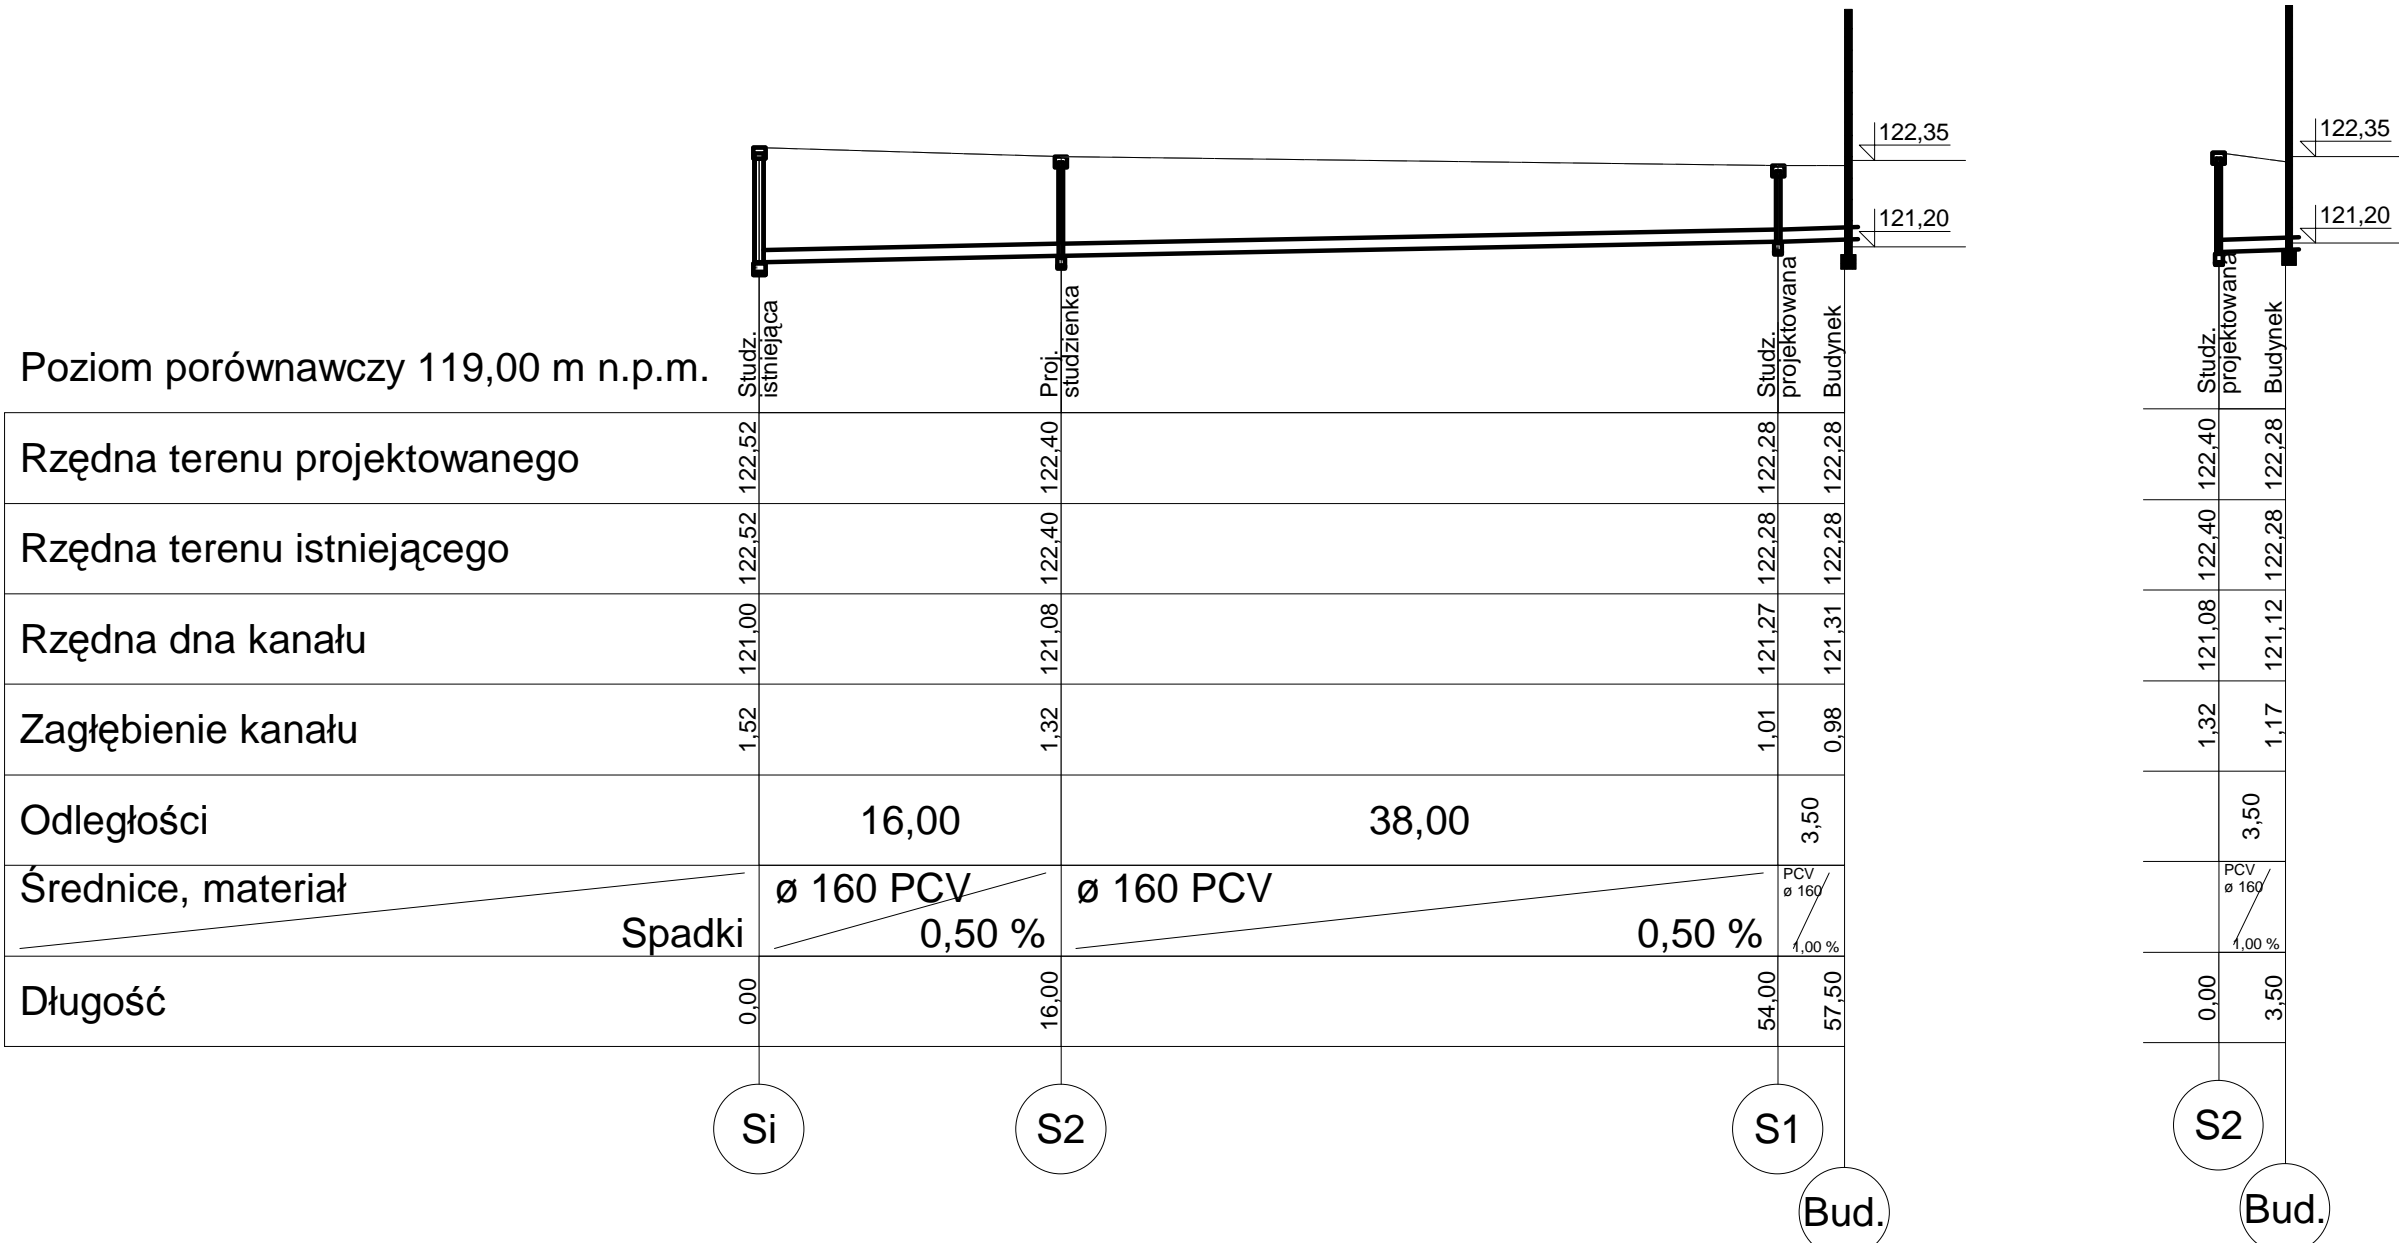

Rzędna terenu projektowanego	122,52	122,40	122,28	122,28
Rzędna terenu istniejącego	122,52	122,40	122,28	122,28
Rzędna dna kanału	121,00	121,08	121,27	121,31
Zagłębienie kanału	1,52	1,32	1,01	0,98
Odległości		16,00	38,00	3,50
Średnice, materiał		Ø 160 PCV	Ø 160 PCV	PCV Ø 160
Spadki		0,50 %	0,50 %	1,00 %
Długość	0,00	16,00	54,00	57,50

<b>Projektowanie i Nadzór Robót Sanitarnych</b>		
63-700 Krotoszyn ul. Ceglarska 40		
Temat:	MODERNIZACJA BUDYNKU M-GOK W BORKU WLKP.	Faza: P. B.
Tytuł rys.:	PRZEKRÓJ PRZYKANALIKA SANITARNEGO	Data: 2008-10-17
inwestor:	Gmina Borek Wlkp. ul. Rynek 1; 63-810 Borek Wlkp.	Skala: 1:500
Autor projektu:	inż. Włodzimierz Warkocz UAN7342-37/93	Nr rys.: 8
Wykonał:	inż. Włodzimierz Warkocz	
Sprawdził:		