


Legenda:

- nasyp
- niweleta projektowa
- styczne
- teren istniejący
- wjazdy


Skala pionowa 1:100  
Skala pozioma 1:500

PP=108,00

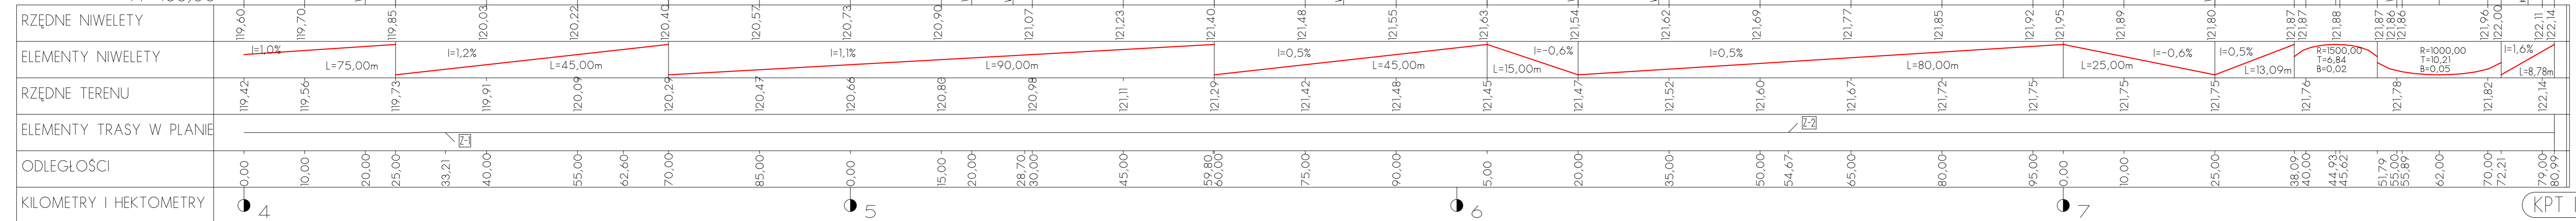

ul.Pogorzelska ul.Pogorzelska

Projekt jest chroniony Prawem Autorskim (Dz. U. 94,24,83). Wszystkie informacje zawarte w tym projekcie (rysunki i opis) stanowią własność intelektualną firmy "eMWu KAROLAK" i nie wolno ich użyć ponownie i reprodukowac bez zgody wyżej wymienionej firmy.

	003		
	002		
	001	Projekt budowlany	17.11.2008 r.
Nr wydania:	Temat:	Data:	
Pracownia projektowa:		eMWu KAROLAK	
63-400 Ostrów Wlkp, ul. J. III Sobieskiego 9			

Klient:	Gmina Borek Wielkopolski ul. Rynek 1, 63-810 Borek Wielkopolski
Projekt:	Budowa z przebudową drogi gminnej od drogi wojewódzkiej nr.438(od ul.Kozłmiskiej 1) do drogi powiatowej P 4965
Faza/Temat:	Profil podłużny etap 1

MAZWIŚKO I IMIĘ PROJEKTANTA:	UPRAWNIENIA:	PODPIS:
inż. Jarosław Majchrzak		
inż. Daniel Piłta		
Główny projektant: mgr inż. Mirosław Karolak		
Sprawdzający: WKP/0034/POOK/05		

Sporządzono w oparciu o: ALLPLAN FT v.2006

Brano:	DROGOWA	Nr Projektu:	302
Data:	Listopad 2008	Nr rysunku:	008-D
Skala:	1:500/1:100		