1. Przekrój normalny

Konstrukcja nawierzchni

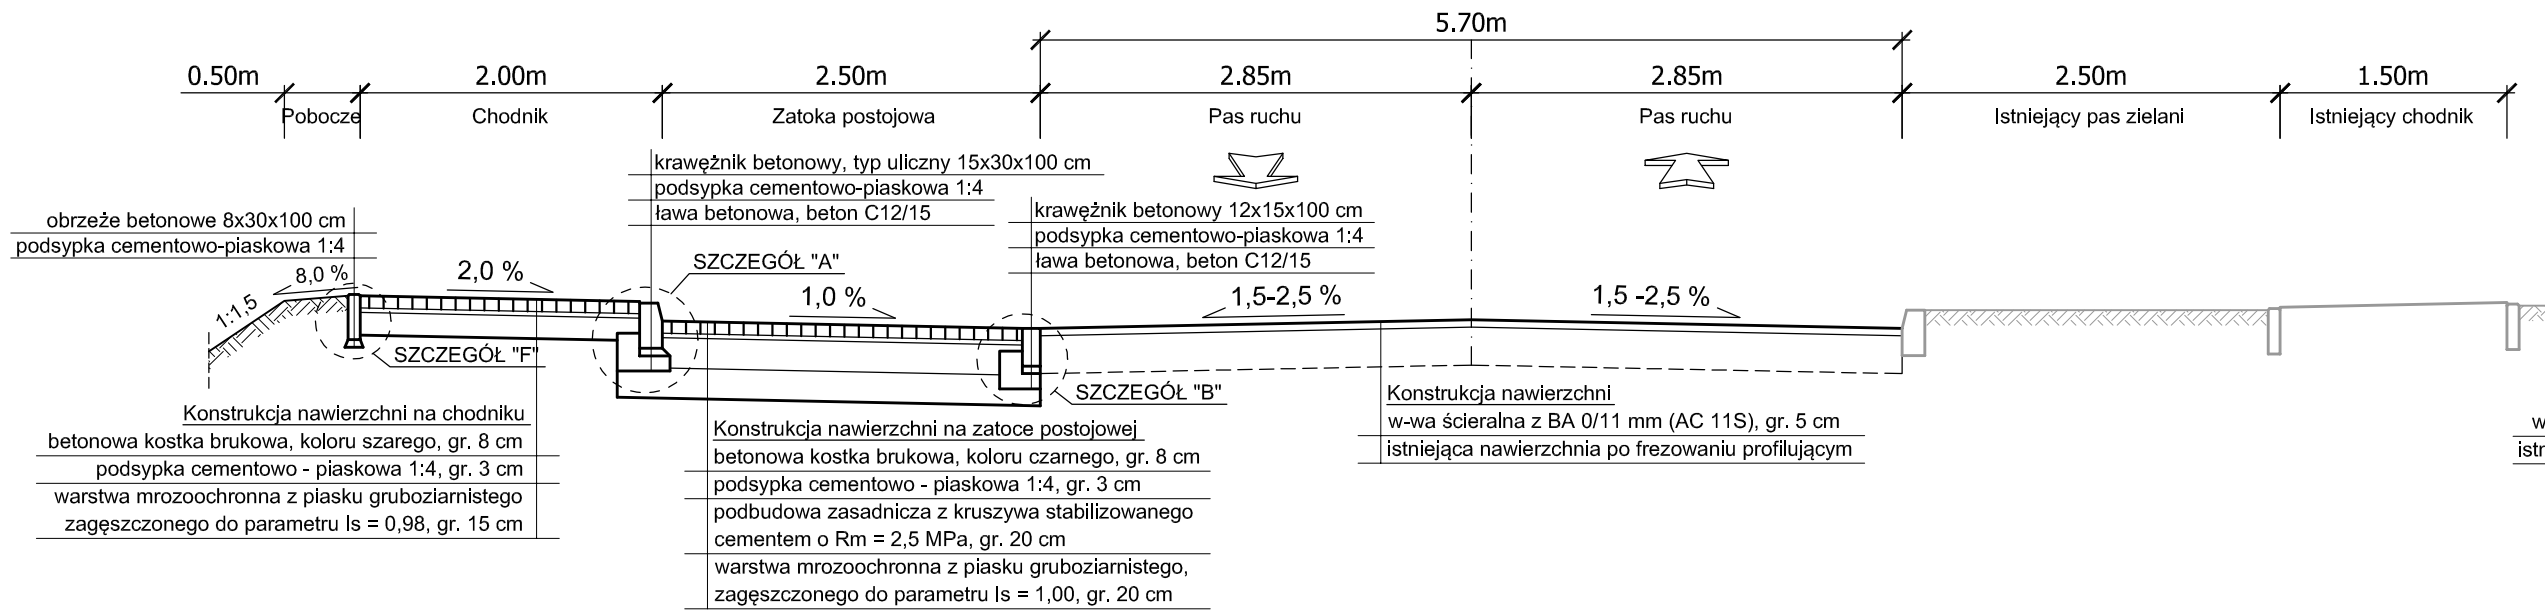

2. Przekrój normalny

Konstrukcja nawierzchni

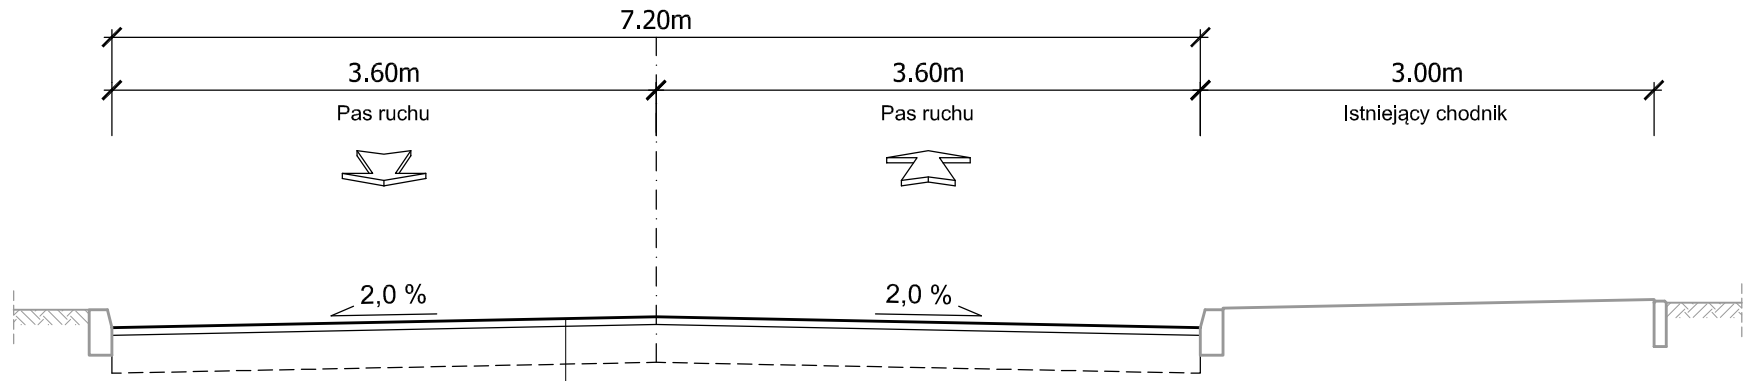

3. Przekrój normalny

Konstrukcja nawierzchni

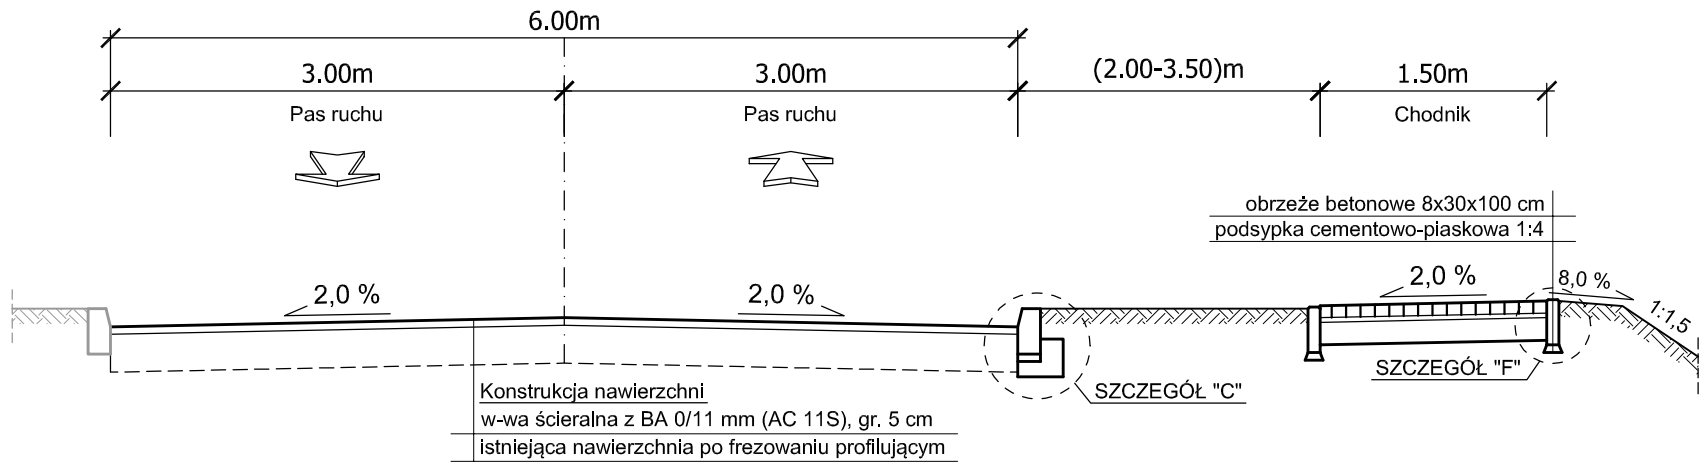

4. Przekrój normalny

Konstrukcja nawierzchni

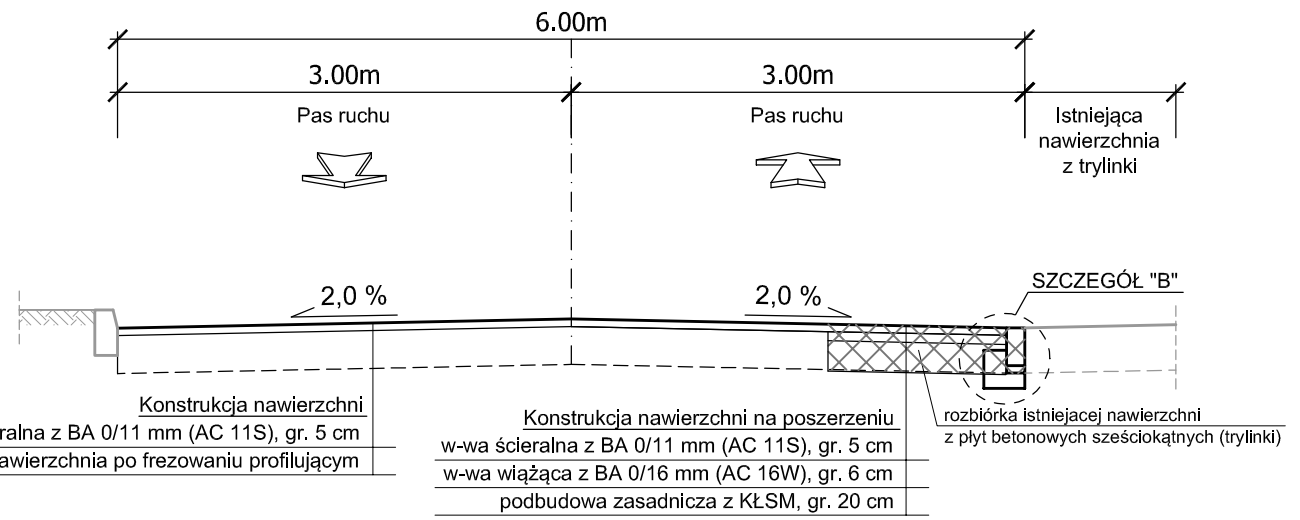

5. Przekrój normalny

Konstrukcja nawierzchni

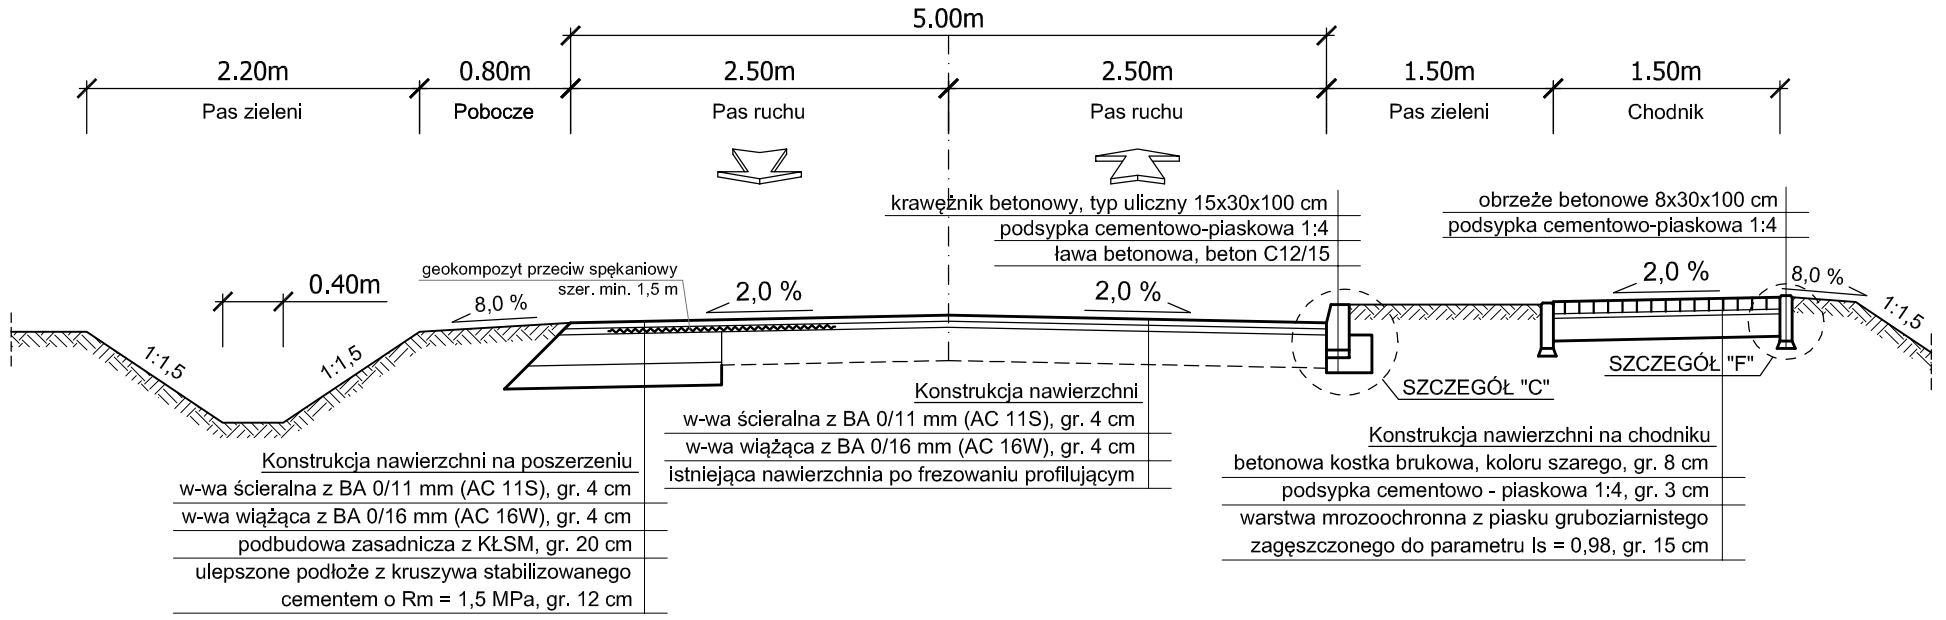

6. Przekrój normalny

Konstrukcja nawierzchni

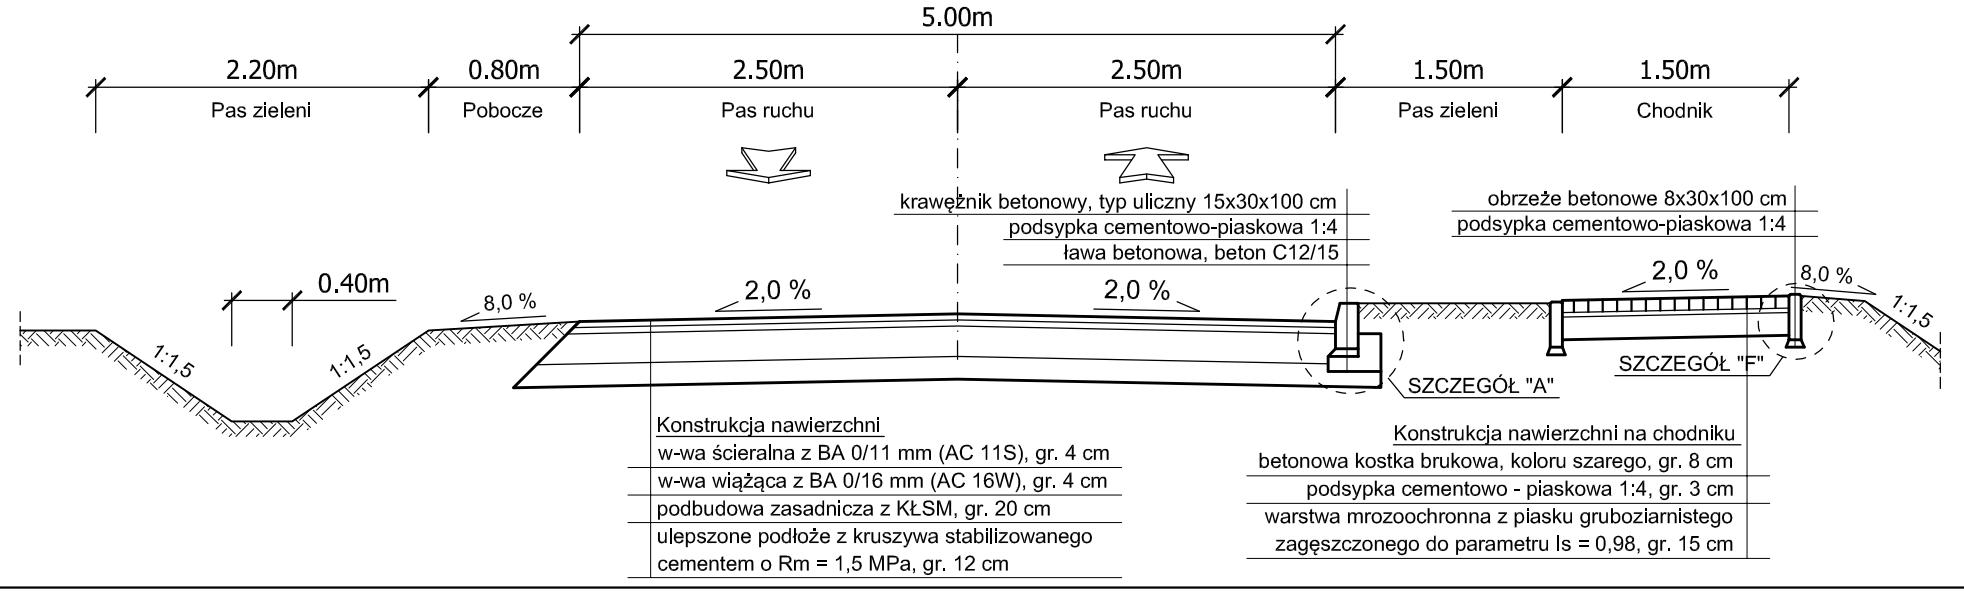

PROJEKT WYKONAWCZY

PRZEKROJE NORMALNE

Stadium			Podpis
Tytuł rysunku	Imię i nazwisko	Nr uprawnień	Specjalność
Stanowisko			
Projektant	inż. Marcin Kuciak	WKP/0260/PWOD/08	Projektowanie i kierowanie robotami budowlanymi w specjalności drogowej
Asystent projektanta	mgr inż. Łukasz Jedynak	-	-
Sprawdzający	mgr inż. Szymon Kosmalski	WKP/0258/PWOD/08	Projektowanie i kierowanie robotami budowlanymi w specjalności drogowej

DATA: 03.2013

SKALA: 1:50

RYSUNEK NUMER: 4

ARKUSZ NUMER: 1

BRANŻA: DROGOWA

WYKONAWCA

Biuro Projektowo - Konsultingowe MKM - PROJEKT Mirosław Kuciak
ul. Kosiarzewo Wielkiego 6/1
61-661 Poznań
tel./fax. 61-871-10-49
www.mkm-projekt.pl

INWESTOR

Gmina Borek Wlkp.
Rynek 1
63-810 Borek Wlkp.

TEMAT

Przebudowa ulicy
Droga Lisia
w Borku Wlkp.