


Załącznik graficzny nr 2  
do uchwały Rady Miejskiej Borku Wlkp.  
Nr XXXVI/ /2013 z dnia 12 września 2013r.

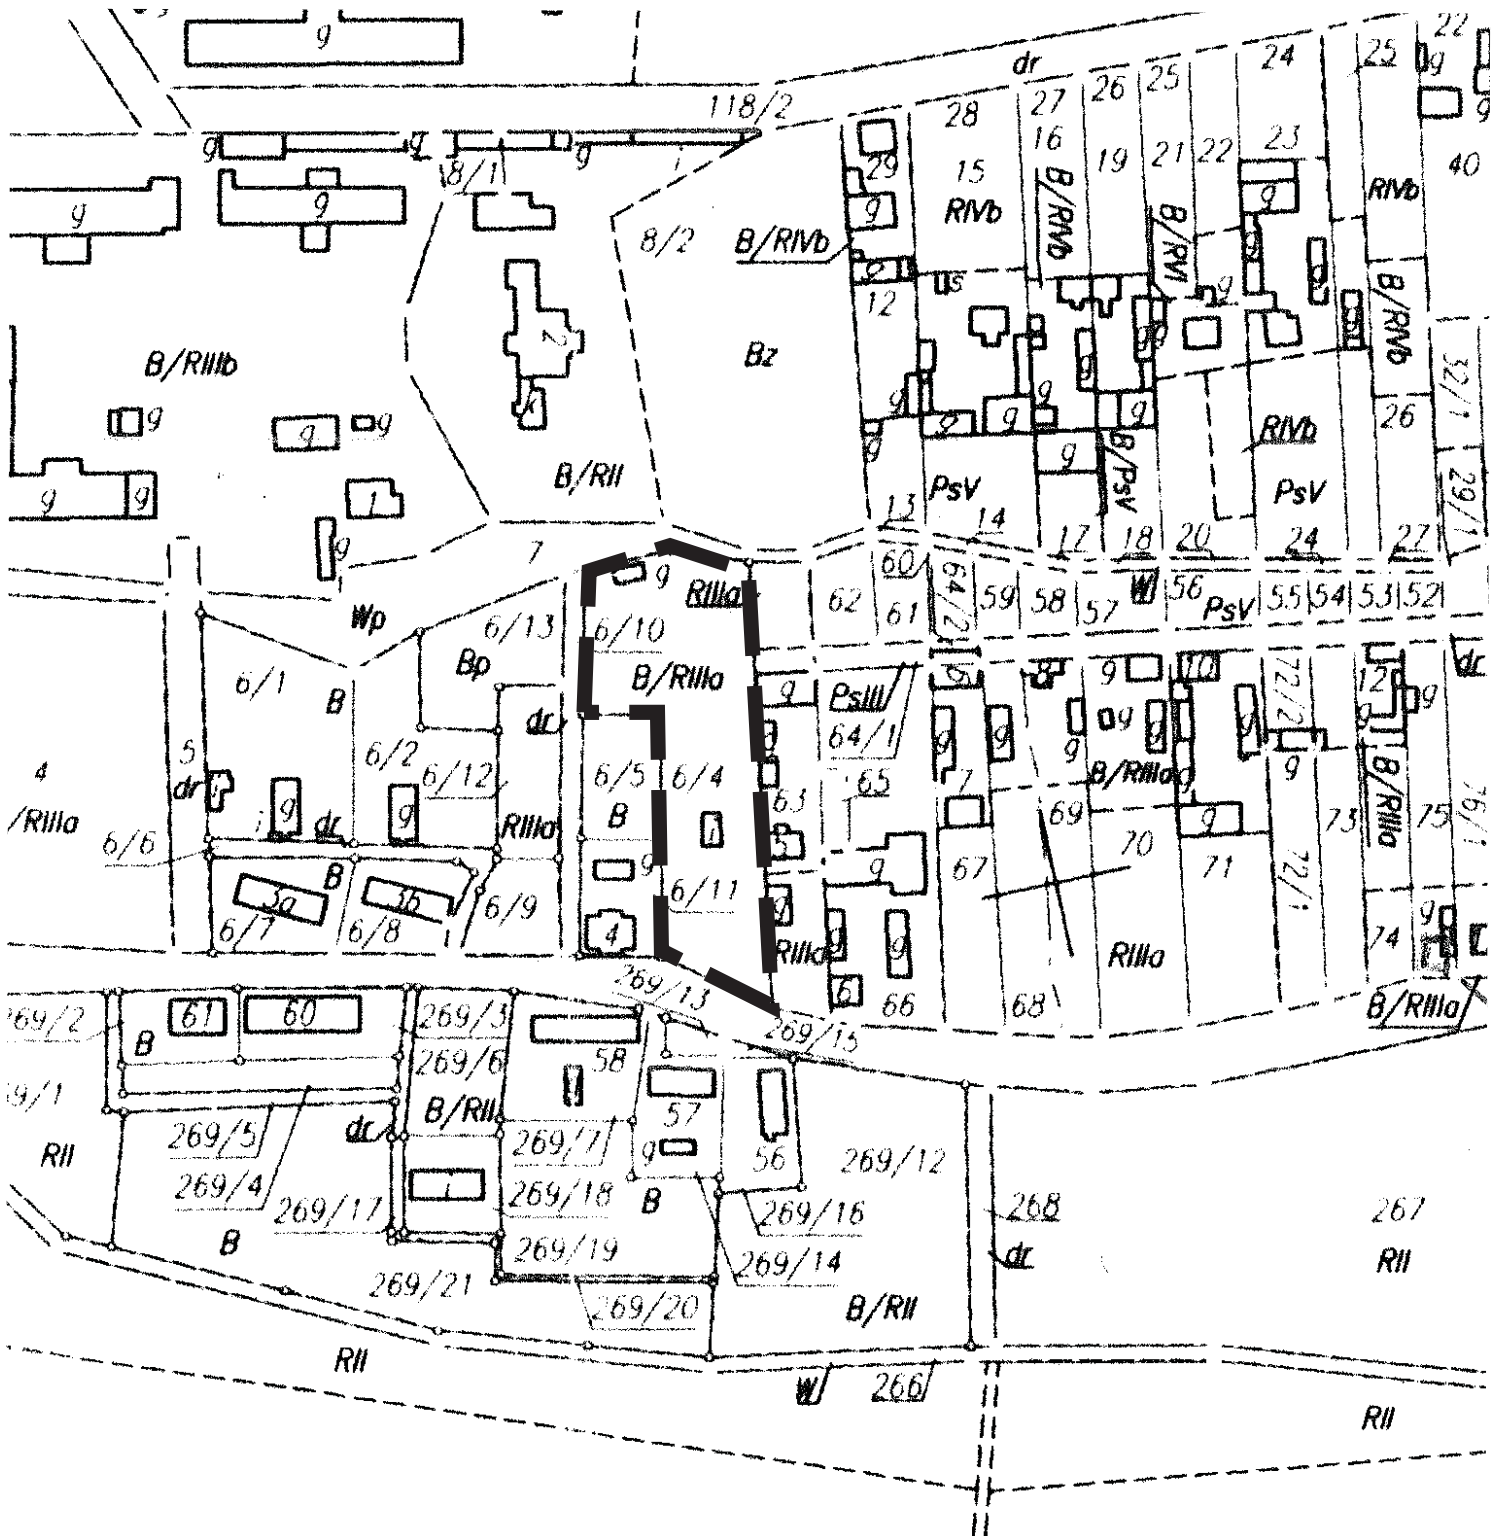

Obszar objęty zmianą Studium w obrębie Bruczków  
Działka nr 6/4 - z przeznaczeniem pod plac zabaw  
i boisko sportowe.