


Załącznik graficzny nr 7
do uchwały Rady Miejskiej Borku Wlkp.
Nr XXXVI/ /2013 z dnia 12 września 2013r.

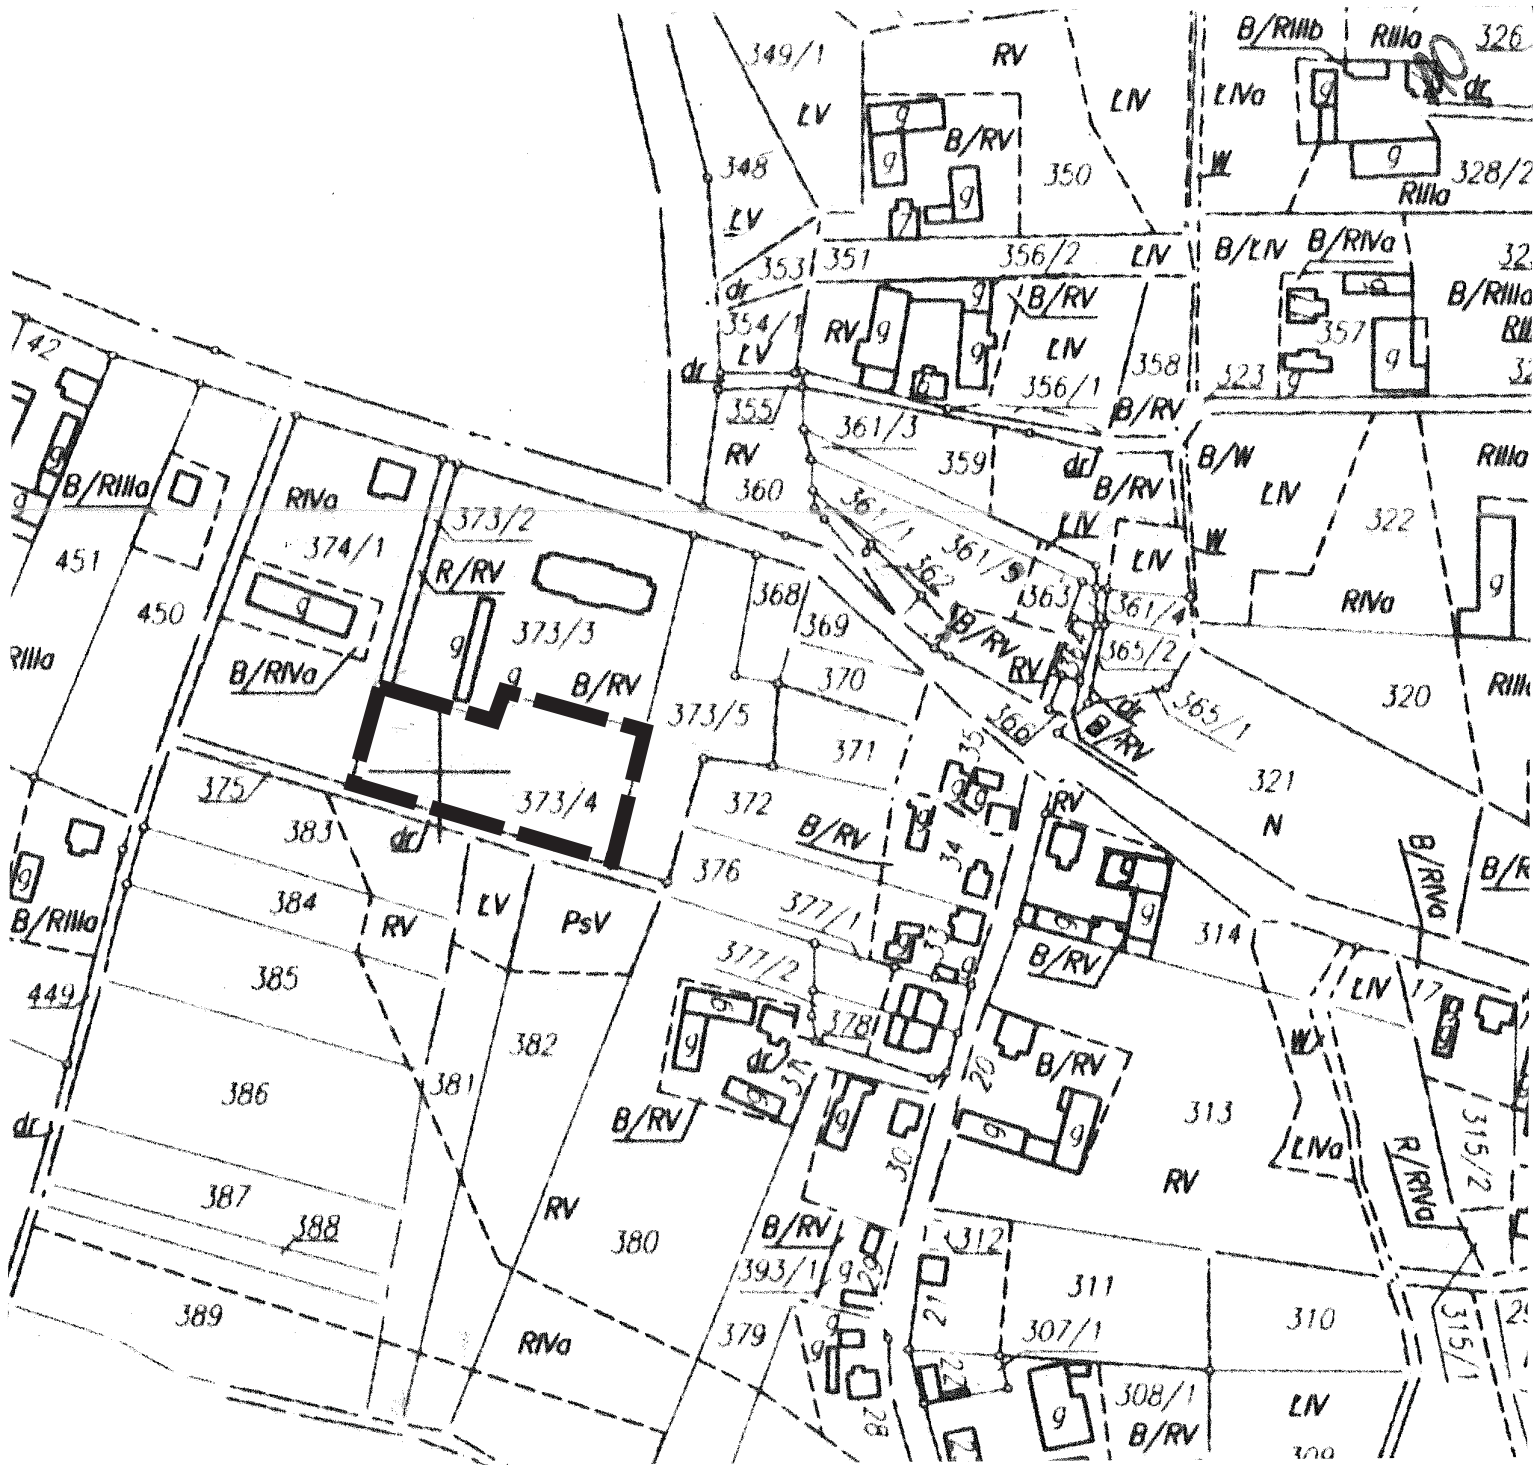

Obszar objęty zmianą Studium w obrębie Zimonowoda, miejscowość Głoginin
Działka nr 373/4 - z przeznaczeniem pod plac zabaw dla dzieci