



1. Przekrój normalny

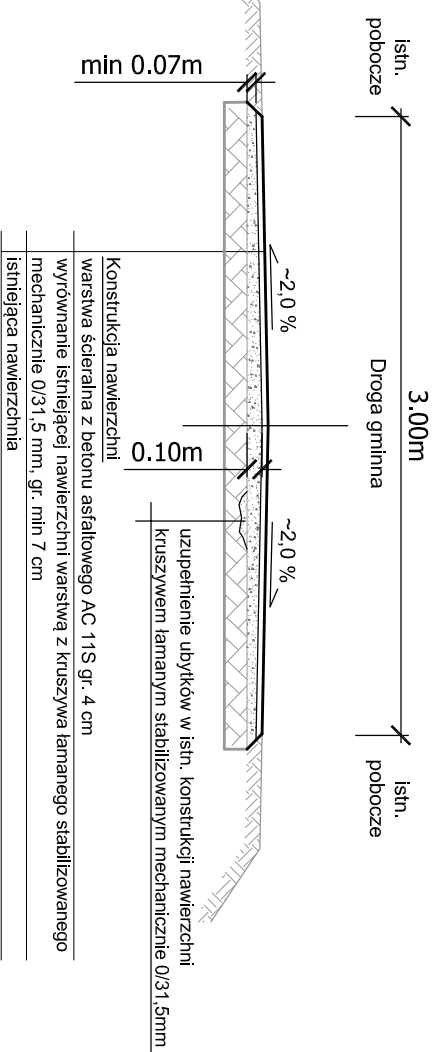

2. Przekrój normalny

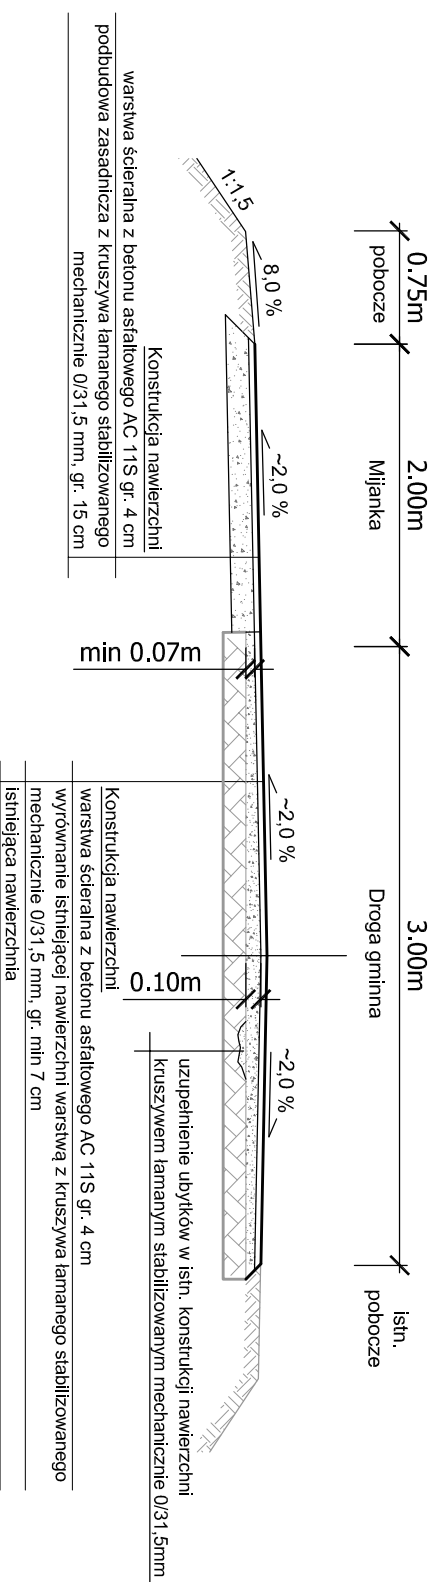

WYKONAWCA Biuro Projektowo-Konsalinżingowe PROJEKT inż. Marcin Kudak ul. Kazimierza Wielkiego 5/1 61-4861 Poznań tel./fax. 61-4971-10-48 www.mkn-projekt.pl		STADIUM Tytuł rysunku PRZEKROJE NORMALNE	
INWESTOR Gmina Borek Wlkp. Rynek 1 63-810 Borek Wlkp.	Stanowisko Imię i nazwisko inż. Marcin Kudak	Nr uprawnień WK/P/0260/PWOD/08	Specjalność Projektowanie i kierowanie robotami budowlanymi bez ograniczeń w specjalności drogowej
TEMAT Remont drogi gminnej odc. Skokówko - Skoków	Asystent projektanta mgr inż. Łukasz Jedynak	-	Podpis
Sprawdzający mgr inż. Szymon Kosmański		WK/P/0259/PWOD/08	Projektowanie i kierowanie robotami budowlanymi bez ograniczeń w specjalności drogowej
DATA: 05.2013	SKALA: 1:50		
BRANŻA: DROGOWA	RYSUNEK NUMER: 3	ARKUSZ NUMER: 1	