

# MAPA EWIDENCYJNA

Skala: 1:5000

Wojwództwo: wielkopolskie

Powiat: gostyński

Gmina: Borek Wielkopolski - obszar wiejski

Obręb: ZIMNOWODA

Arkusze mapy: 2

Poswiadcza się zgodność niniejszej kopii z treścią materiału panstwowego zasobu geodezyjnego i kartograficznego

STAROSTA GOSTYŃSKI  
POWIATOWY OŚRODEK DOKUMENTACJI  
GEODEZYJNEJ I KARTOGRAFICZNEJ

Mapa ewidencyjna  
(Nazwa materiału zasobu)


(Identyfikator ewidencyjny materiału zasobu)

2016-05-05

(Data wydania kopii)  
z up. Starosty

Cecylia Jarczyk  
Starosta Gostyński

(Linie, nazwisko i podpis osoby reprezentującej organ)

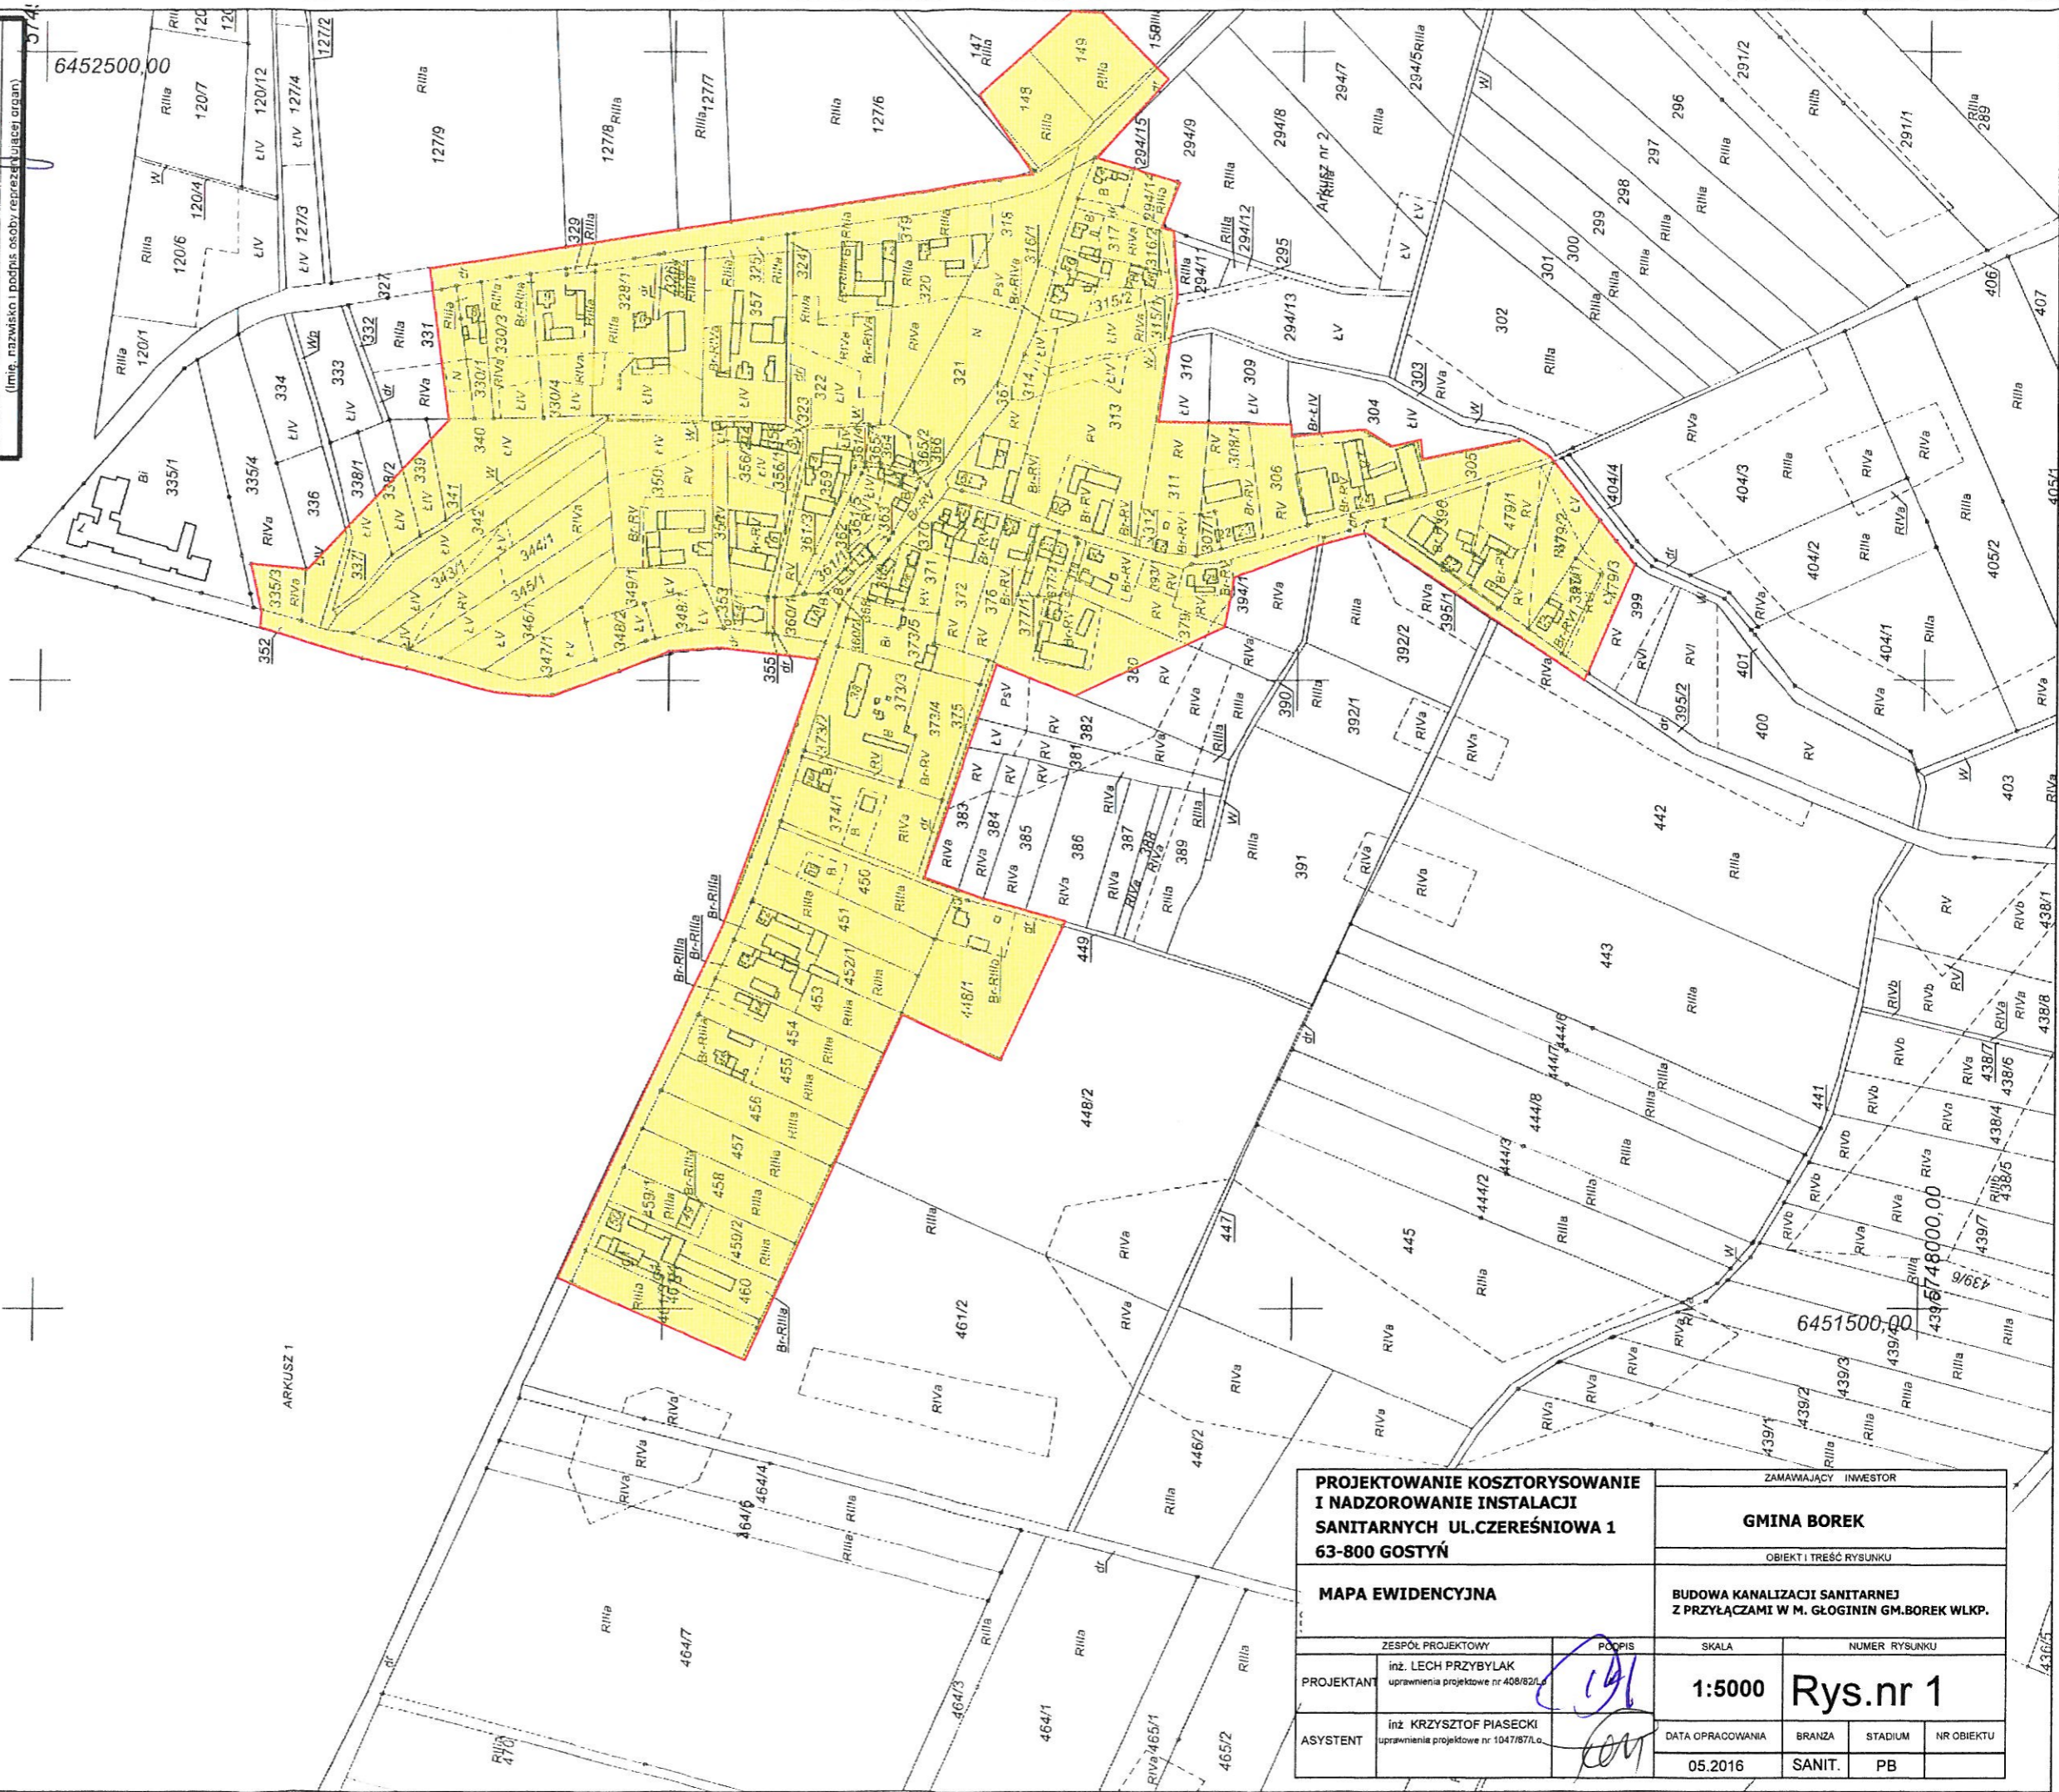

<b>PROJEKTOWANIE KOSZTORYSOWANIE I NADZOROWANIE INSTALACJI SANITARNYCH UL. CZEREŚNIOWA 1 63-800 GOSTYŃ</b>		ZAMAWIAJĄCY INWESTOR			
		<b>GMINA BOREK</b>			
		OBIEKT I TREŚĆ RYSUNKU			
<b>MAPA EWIDENCYJNA</b>		BUDOWA KANALIZACJI SANITARNEJ Z PRZYŁĄCZAMI W M. GŁOGININ GM. BOREK WLKP.			
ZESPÓŁ PROJEKTOWY	POPPIS	SKALA	NUMER RYSUNKU		
PROJEKTANT inż. LECH PRZYBYŁAK uprawnienia projektowe nr 408/82/L	<i>[Signature]</i>	1:5000	<b>Rys.nr 1</b>		
ASYSTENT inż. KRZYSZTOF PIASECKI uprawnienia projektowe nr 1047/87/L	<i>[Signature]</i>	DATA OPRACOWANIA	BRANZA	STADIUM	NR OBIEKTU
		05.2016	SANIT.	PB	