


MAPA EWIDENCYJNA

Skala: 1:5000
 Województwo: wielkopolskie
 Powiat: gostyński
 Gmina: Borek Wielkopolski - obszar wiejski
 Obręb: ZIMNOWODA
 Arkusz mapy: 1

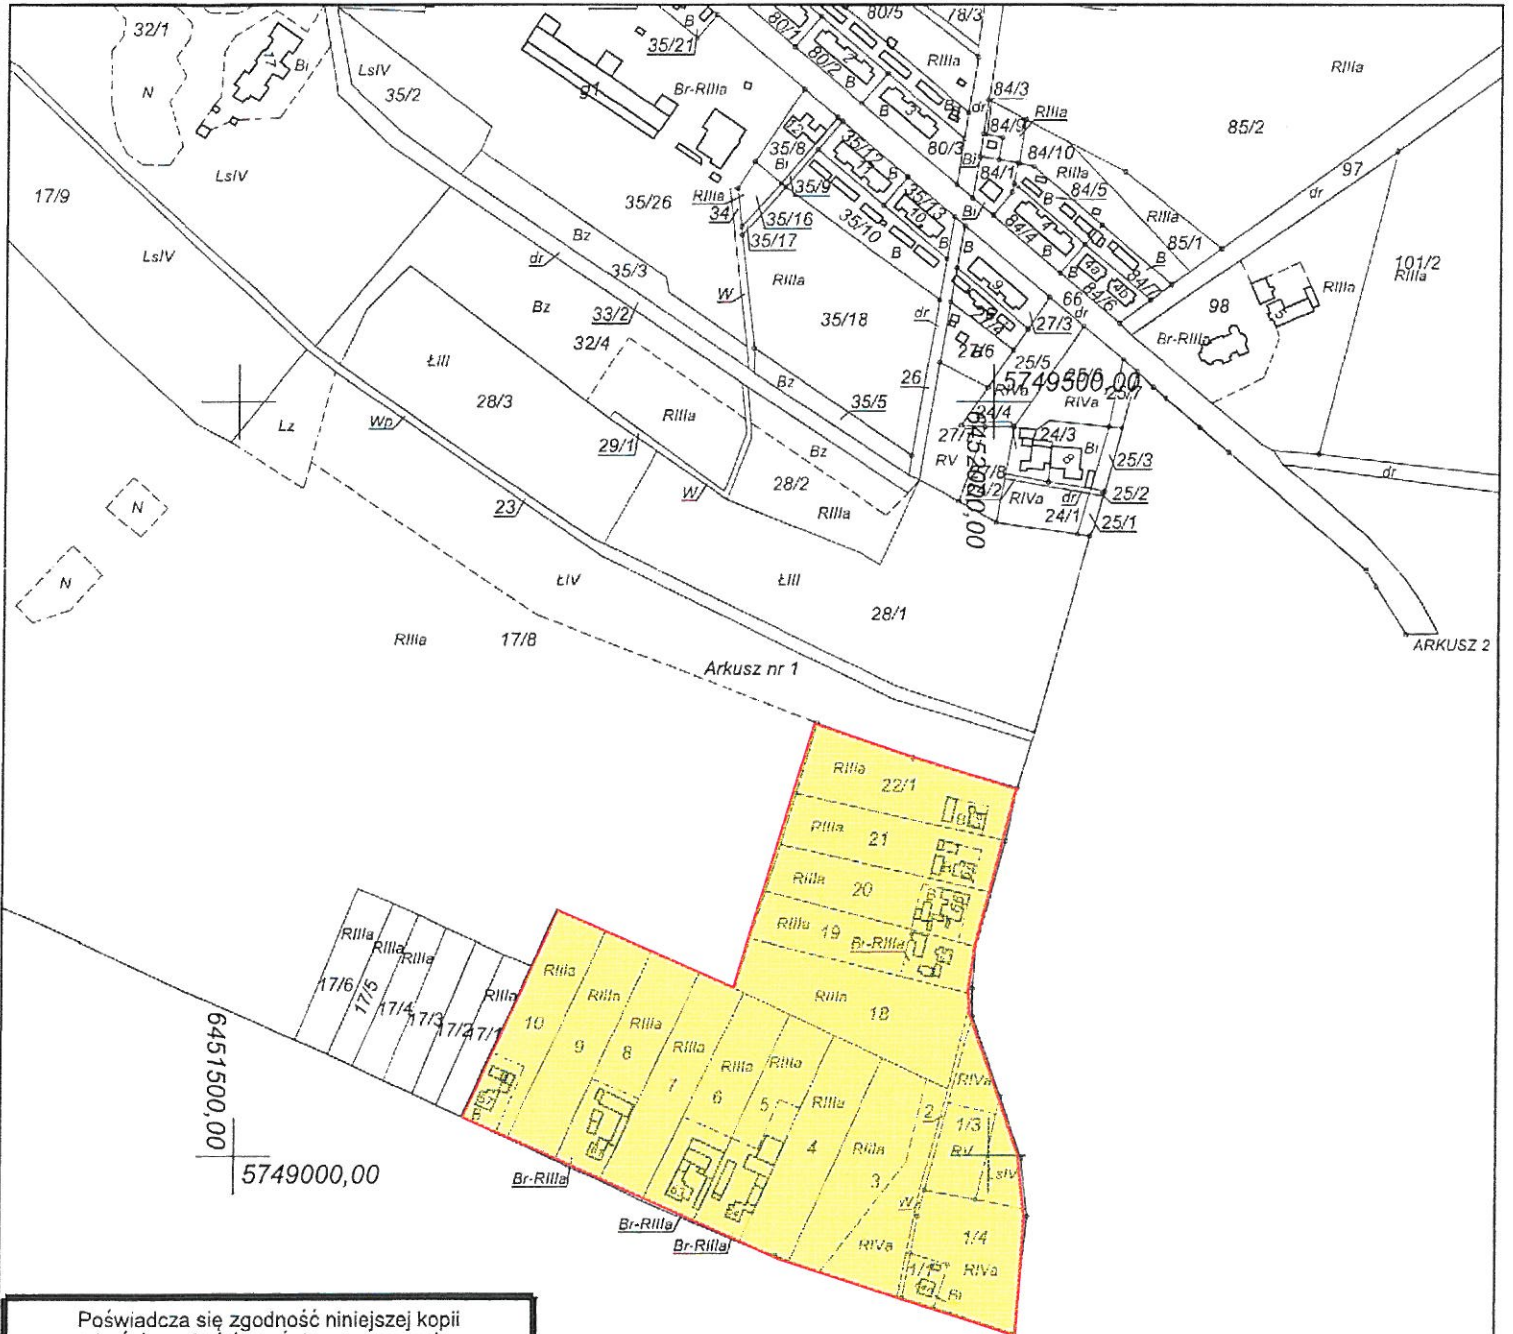

Poświadczam zgodność niniejszej kopii z treścią materiału państwowego zasobu geodezyjnego i kartograficznego

STAROSTA GOSTYŃSKI
 POWIATOWY OŚRODEK DOKUMENTACJI GEODEZYJNEJ I KARTOGRAFICZNEJ

Mapa ewidencyjna
 (Nazwa materiału zasobu)

(Identyfikator ewidencyjny materiału zasobu)
 2016-05-05
 (Data wydania kopii)
 Cecylia Jarmak
 Starsza Geodeta
 (Imię, nazwisko i podpis osoby reprezentującej organ)

PROJEKTOWANIE KOSZTORYSOWANIE I NADZOROWANIE INSTALACJI SANITARNYCH UL.CZEREŚNIOWA 1 63-800 GOSTYŃ		ZAMAWIAJĄCY INWESTOR	
		GINA BOREK	
MAPA EWIDENCYJNA		OBIEKT I TREŚĆ RYSUNKU	
		BUDOWA KANALIZACJI SANITARNEJ Z PRZYŁĄCZAMI W M. GŁOGININ GM.BOREK WLKP.	
ZESPOŁ PROJEKTOWY	PODPIS	SKALA	NUMER RYSUNKU
PROJEKTANT inż. LECH PRZYBYŁAK uprawnienia projektowe nr 408/82/L		1:5000	Rys.nr 2
ASYSYNT inż. KRZYSZTOF PIASECKI uprawnienia projektowe nr 1047/87/L		DATA OPRACOWANIA	BRANZA STADIUM NR OBIEKTU
		05.2016	SANIT. PB