

ABG. AB. 7351-451/08

PROJEKTOWANIE KOSZTORYSOWANIE NADZÓR
INSTALACJI SANITARNYCH C.O. I GAZU.

Genderka Michał 63-800 GOSTYŃ ul. Agrestowa 1.

PROJEKT BUDOWLANY

3

BRANŻA :

Sanitarna .

OBIEKT :

**BUDOWA KANALIZACJI SANITARNEJ
W MIEJSCOWAŚCIACH : BRUCZKÓW WRAZ
Z PRZYŁĄCZAMI I RUROCIĄGAMI TŁOCZNYMI
PRZEPOMPOWNIAMI DO OCZYSZCZALNI ŚCIEKÓW
W M. BOREK - KAROLEW.**

MIEJSCOWOŚĆ :

BRUCZKÓW .

INWESTOR : **URZĄD MIEJSKI W BORKU**

63 - 810 BOREK ul. Rynek 1.

PODPIS PROJEKTANTA

Michał Genderka

SPRAWDZIŁ :

mgr inż. Marian Szczepaniak
Uprawniony do projektowania oraz
kierowania i nadzoru nad robotami
i kontrolowania ich wykonywania oraz
specjalności wodno-kanalizacyjnych i w zakresie
instalacji wodociągowej i kanalizacyjnych.
Marian-Szczepaniak
Nr ewid. 403/83/Lo

Gostyń MARZEC 2008

SPIS TREŚCI

Mapy sytuacyjne i profile podłużne


- 1.Strona tytułowa
- 2.Spis treści
- 3.Schemat poglądowy map sytuacyjnych
- 4.Mapy sytuacyjne – rysunek 1 – 7
- 5.Profil podłużny – rysunek 8 – 19

SCHEMAT POGLĄDOWY MAP SYTUACYJNO - WYSOKOŚCIOWYCH

URZĄD MIEJSKI W BORKU WLKP.

„BRUCZKÓW”

SIEĆ KANALIZACJI SANITARNEJ Z PRZYŁĄCZAMI PRZEPOMPOWNIA ŚCIEKÓW Z
RUROCIĄG TŁOCZNY.

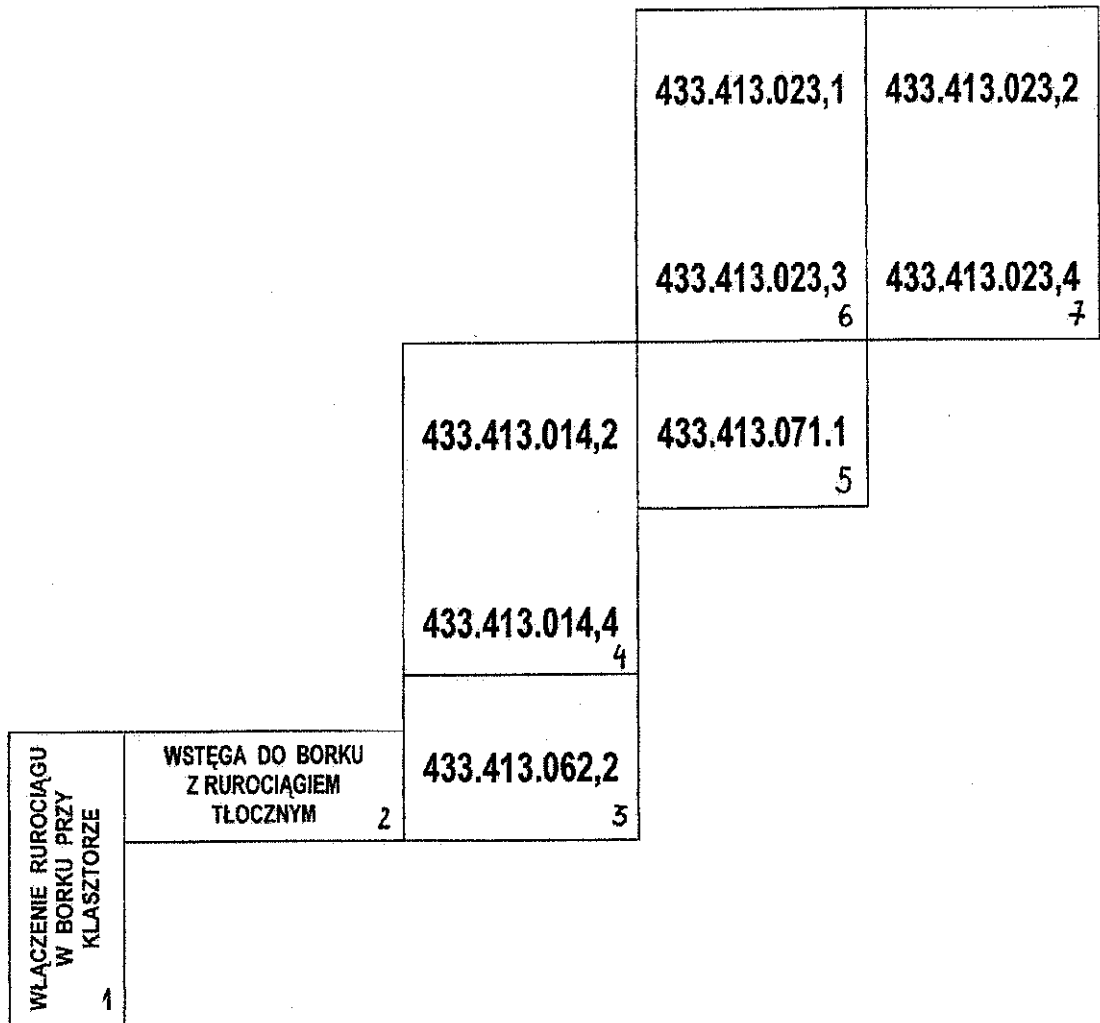

STAROSTWO POWIATOWE
w Gostyniu
ul. Wolnościowa 256
63-800 Gostyń

STAROSTWO POWIATOWE
w Gostyniu
ul. Wolnościowa 256
63-800 Gostyń

PROFIL PODŁUŻNY KOLEKTORA SANITARNEGO


KOLEKTOR Nr Sr 1 - Sr 35

BRUCZKÓW gmina BOREK

Skala 1:100/500

Uwaga

Rzędne istniejących urządzeń podziemnych podane są w przybliżeniu
Sr - oznaczenie studni kanalizacyjnych
T (Ps) - oznaczenie trójnika kanalizacyjnego

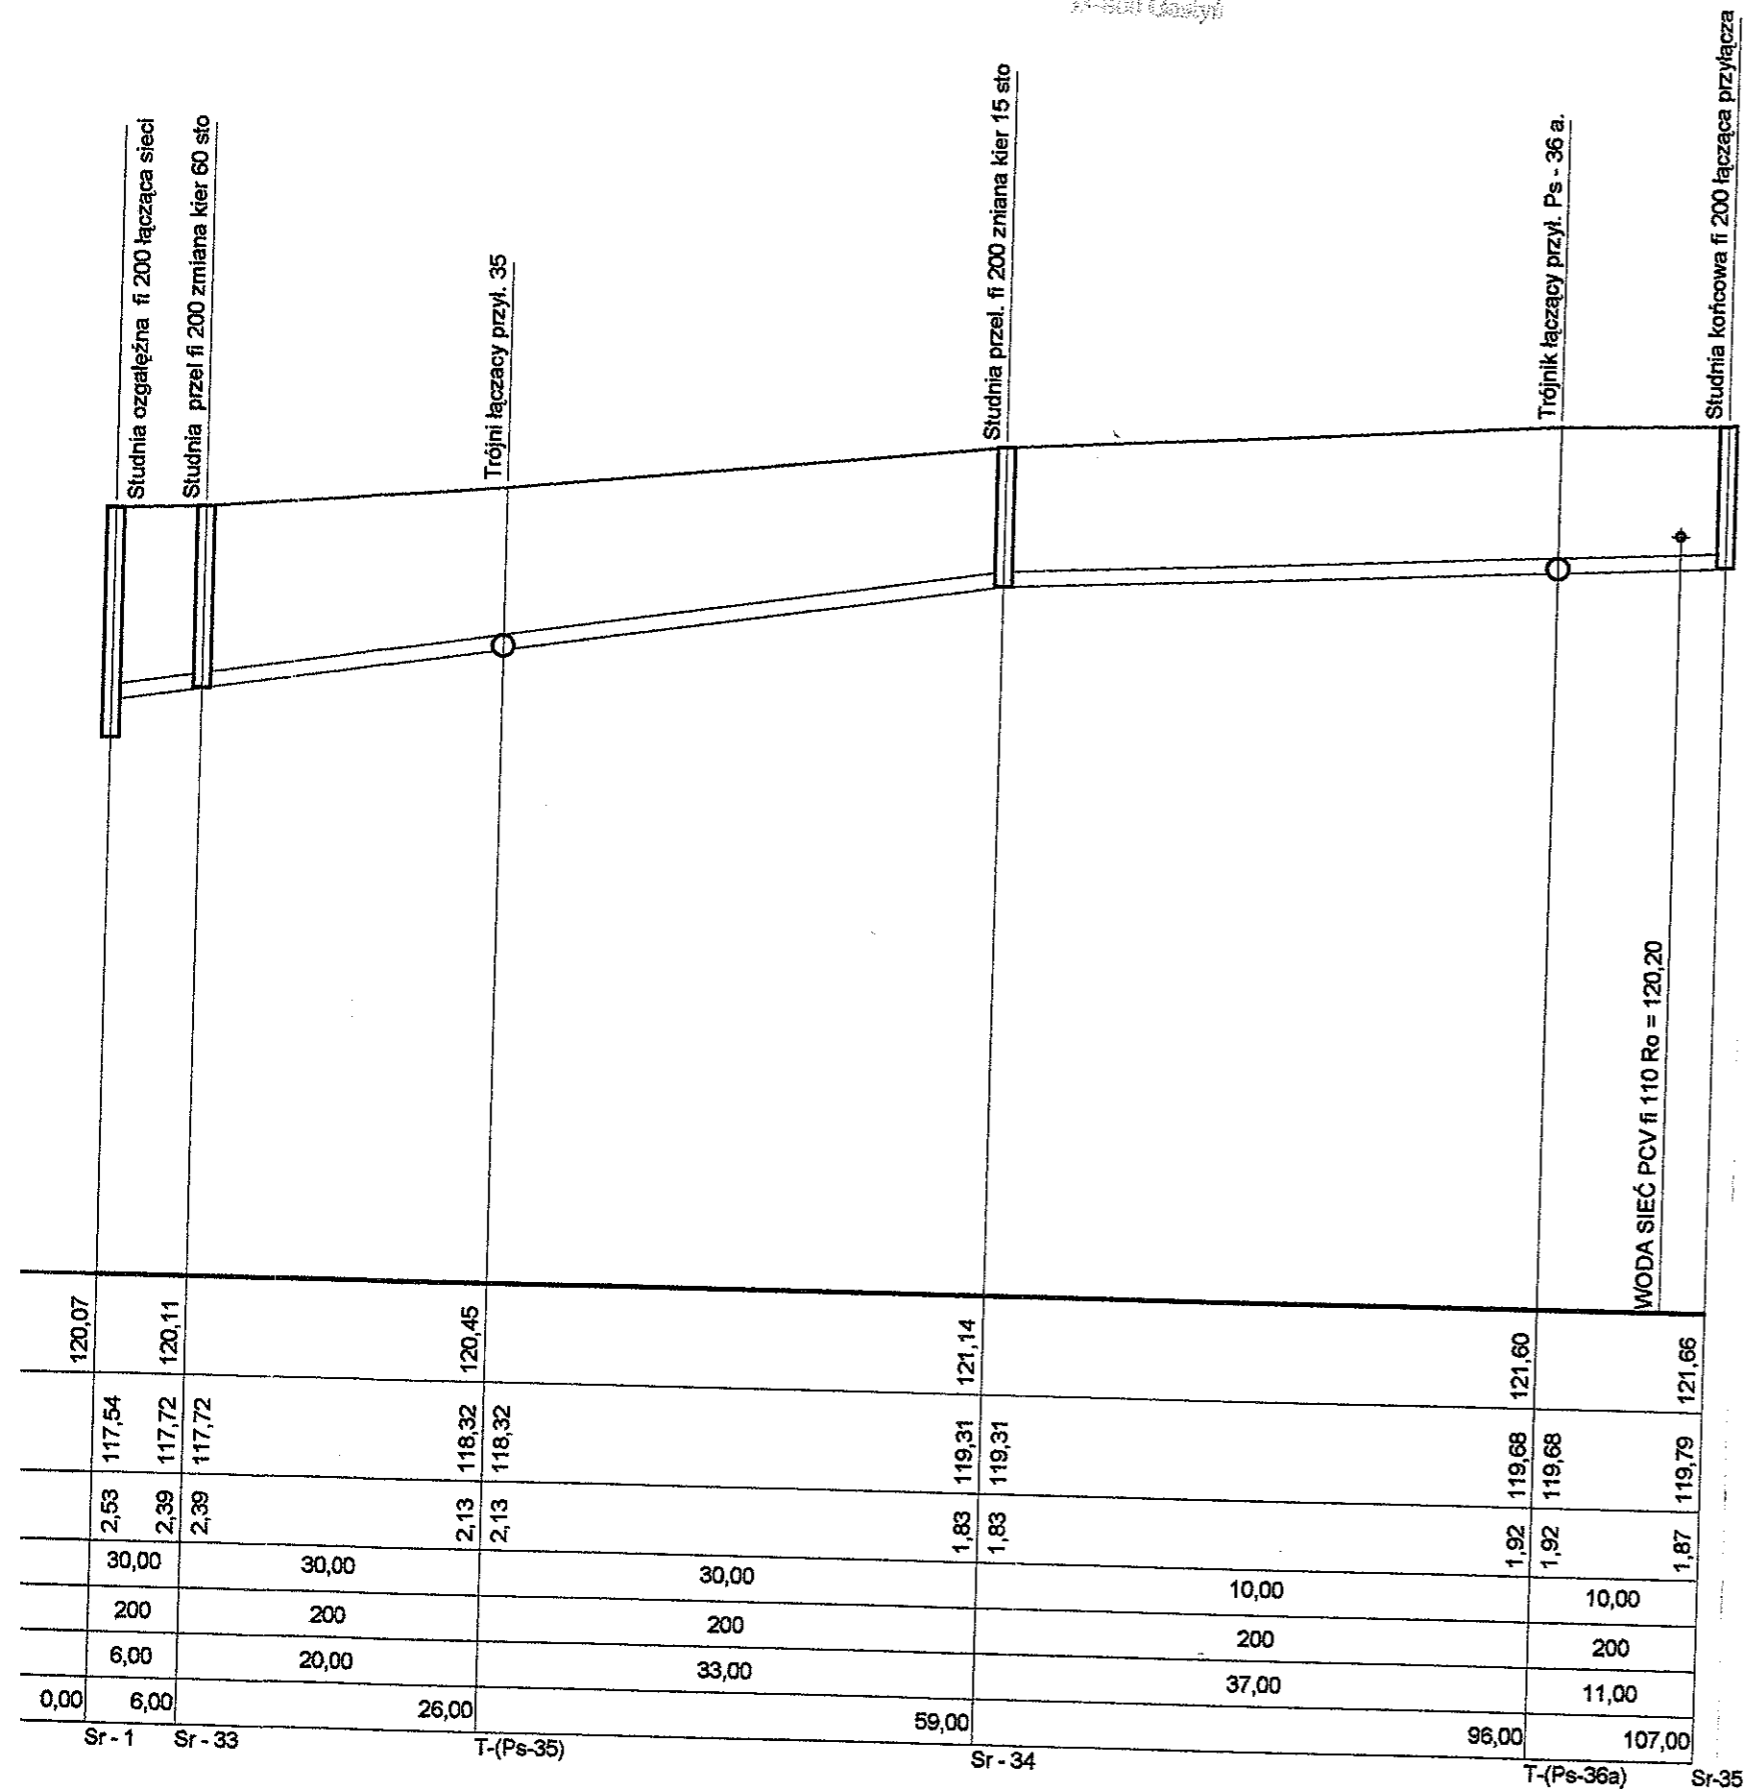

PROJEKT BUDOWLANY	
Projektowanie, Kosztorysowanie, Nadzór, Wykonawstwo Instalacji Sanitarnych C.O. i Gazu - Michał Genderka 63-800 Gostyń ul. Robotnicza 55	
Nazwa i adres obiektu	Data
Kanalizacja sanitarna z przykanalikami we wsi Bruczków gmina Borek	luty 2004
Investor	Nr rys. 9
Urząd Miejski Borek	
Projektanci	Projektowanie-Kosztorysowanie-Nadzór Instalacje Sanitarne C.O. i Gazu Michał Genderka
inż. Krzysztof Piasecki Michał Genderka	63-800 GOSTYŃ, ul. Robotnicza 55 Upr.nr 1045/87/Lo, 566/84/Lo, 1591/93/Lo NIP 000-102-69-00 REGON 410173482

STAROSTWO POWIATOWE
w Gostyniu
ul. Wesołowska 256
63-800 Gostyń

STAROSTWO POWIATOWE
w Gostyniu
ul. Wesołowska 256
63-800 Gostyń

KOLEKTOR Nr Sr-11 : Sr 19

BRUCZKÓW gmina BOREK


Skala 1:100/500

Uwaga

Rzędne istniejących urządzeń podziemnych podane są w przybliżeniu

Sr - oznaczenie studni kanalizacyjnych

T (Ps) - oznaczenie trójnika kanalizacyjnego

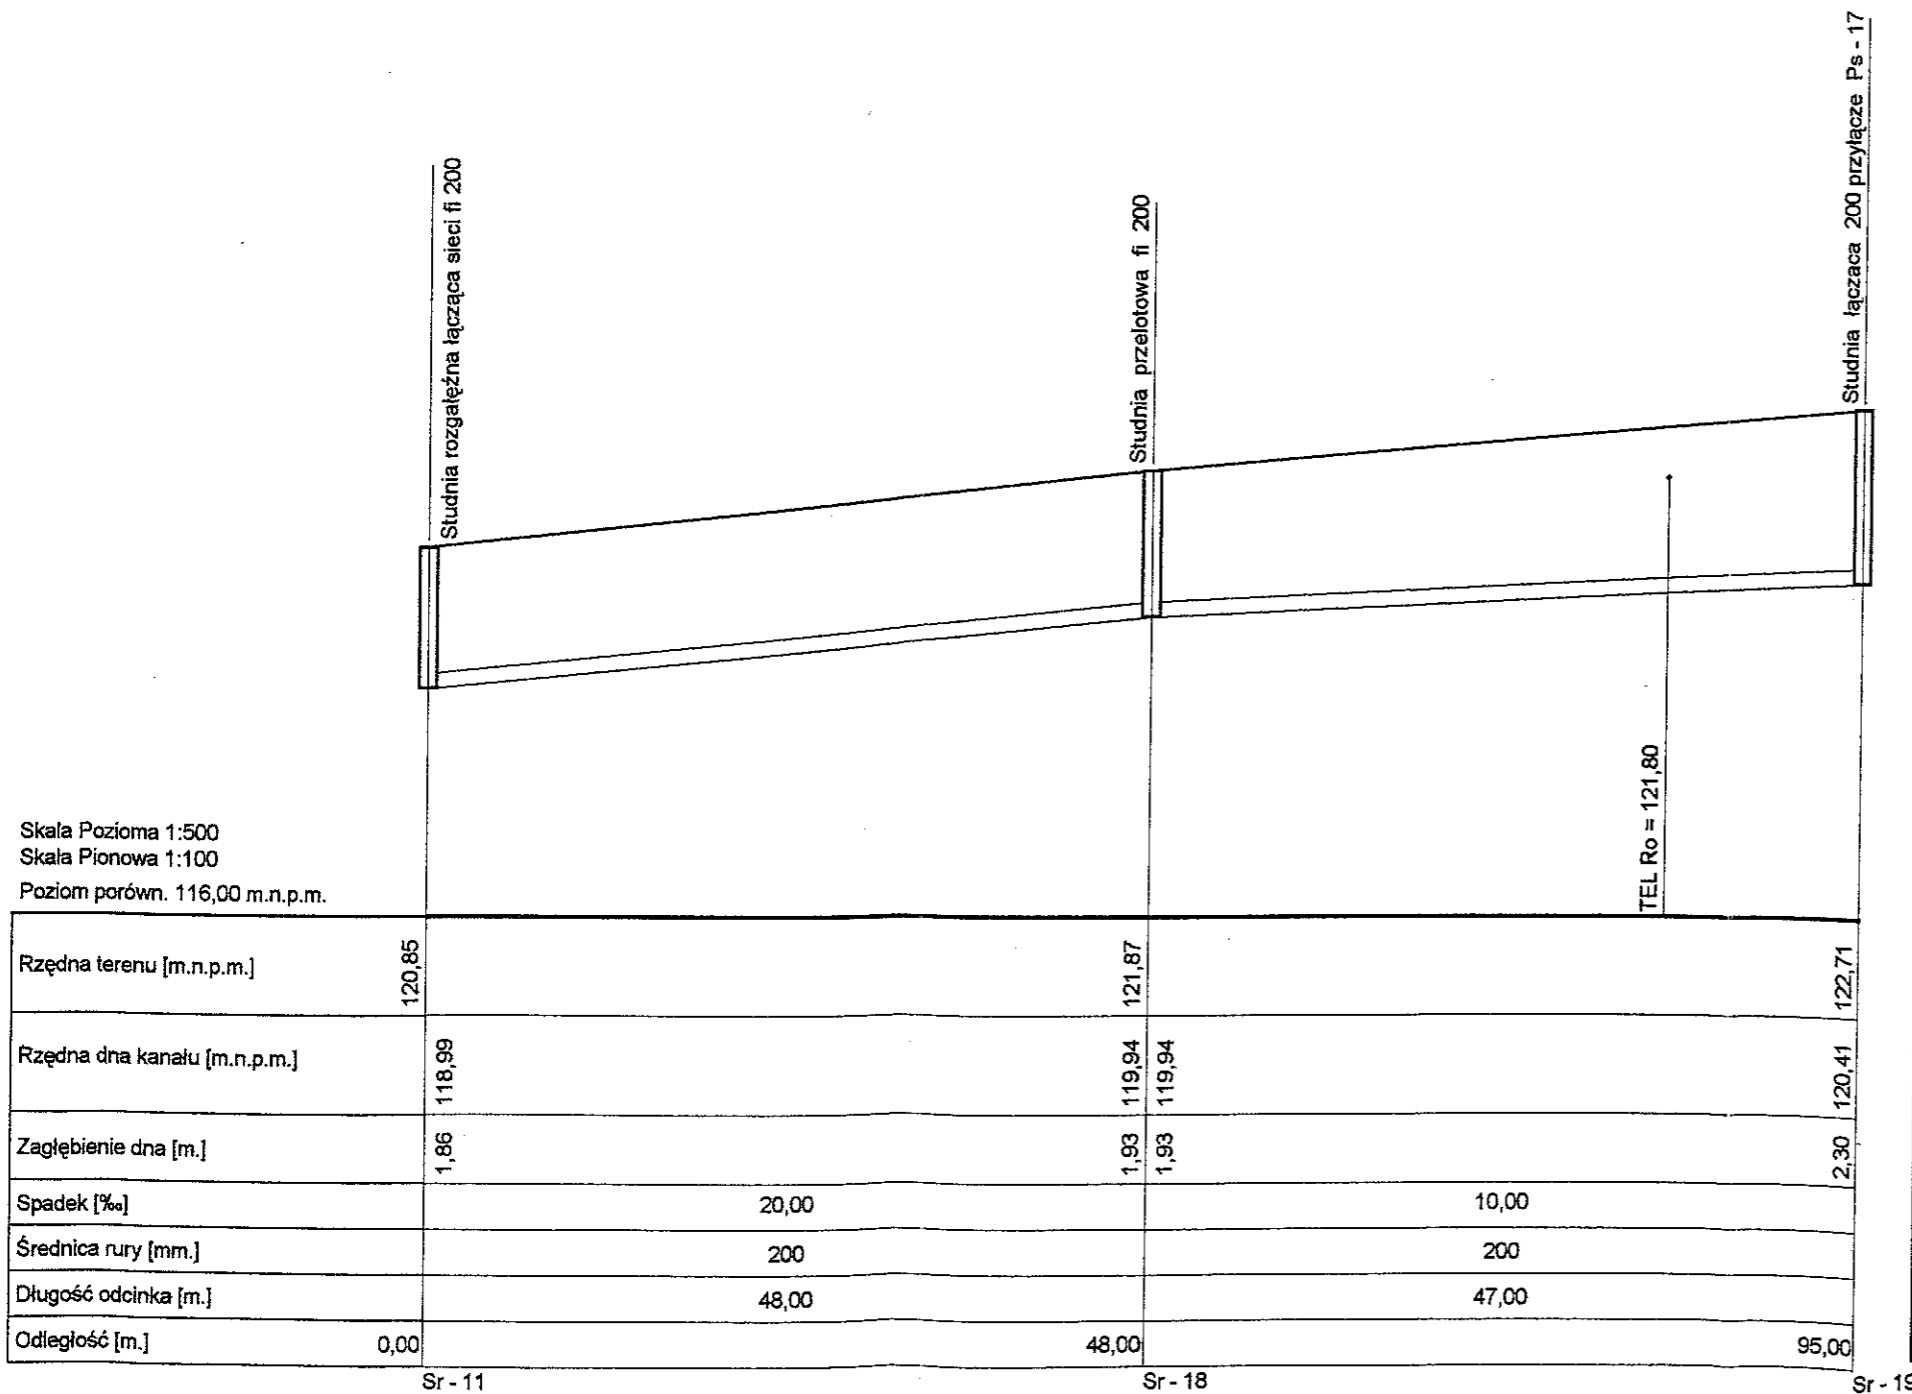

Skala Pozioma 1:500
Skala Pionowa 1:100
Poziom porówn. 116,00 m.n.p.m.

PROJEKT BUDOWLANY	
Projektowanie, Kosztorysowanie, Nadzór, Wykonawstwo Instalacji Sanitarnych C.O. i Gazu - Michał Genderka 63-800 Gostyń ul. Robotnicza 55	
Nazwa i adres obiektu Kanalizacja sanitarna z przykanalikami we wsi Bruczków gmina Borek	Data luty 2004
Investor Urząd Miejski Borek	Nr rys. 13
Projektanci inż. Krzysztof Piasecki Michał Genderka	Projektowanie-Kosztorysowanie Nadzór Instalacje Sanitarne C.O. i Gazu Michał Genderka 63-800 GOSTYŃ ul. Robotnicza 55 Upr.nr 1044/87/Lo.568/84/Lp.1591/82/Lo. NIP 696-02-59-03 REGON 410173482

STAROSTWO POWIATOWE
w Gostyniu
ul. Wiosnowa 210
63-800 Gostyni.

STARO

MIATOWE
PROFIL PODŁUŻNY KOLEKTORA SANITARNEGO


KOLEKTOR Nr Sr 39 : Sr 51

BRUCZKÓW gmina BOREK

Skala 1:100/500

Uwaga

Rzędne istniejących urządzeń podziemnych podane są w przybliżeniu
Sr - oznaczenie studni kanalizacyjnych
T (Ps) - oznaczenie trójnika kanalizacyjnego

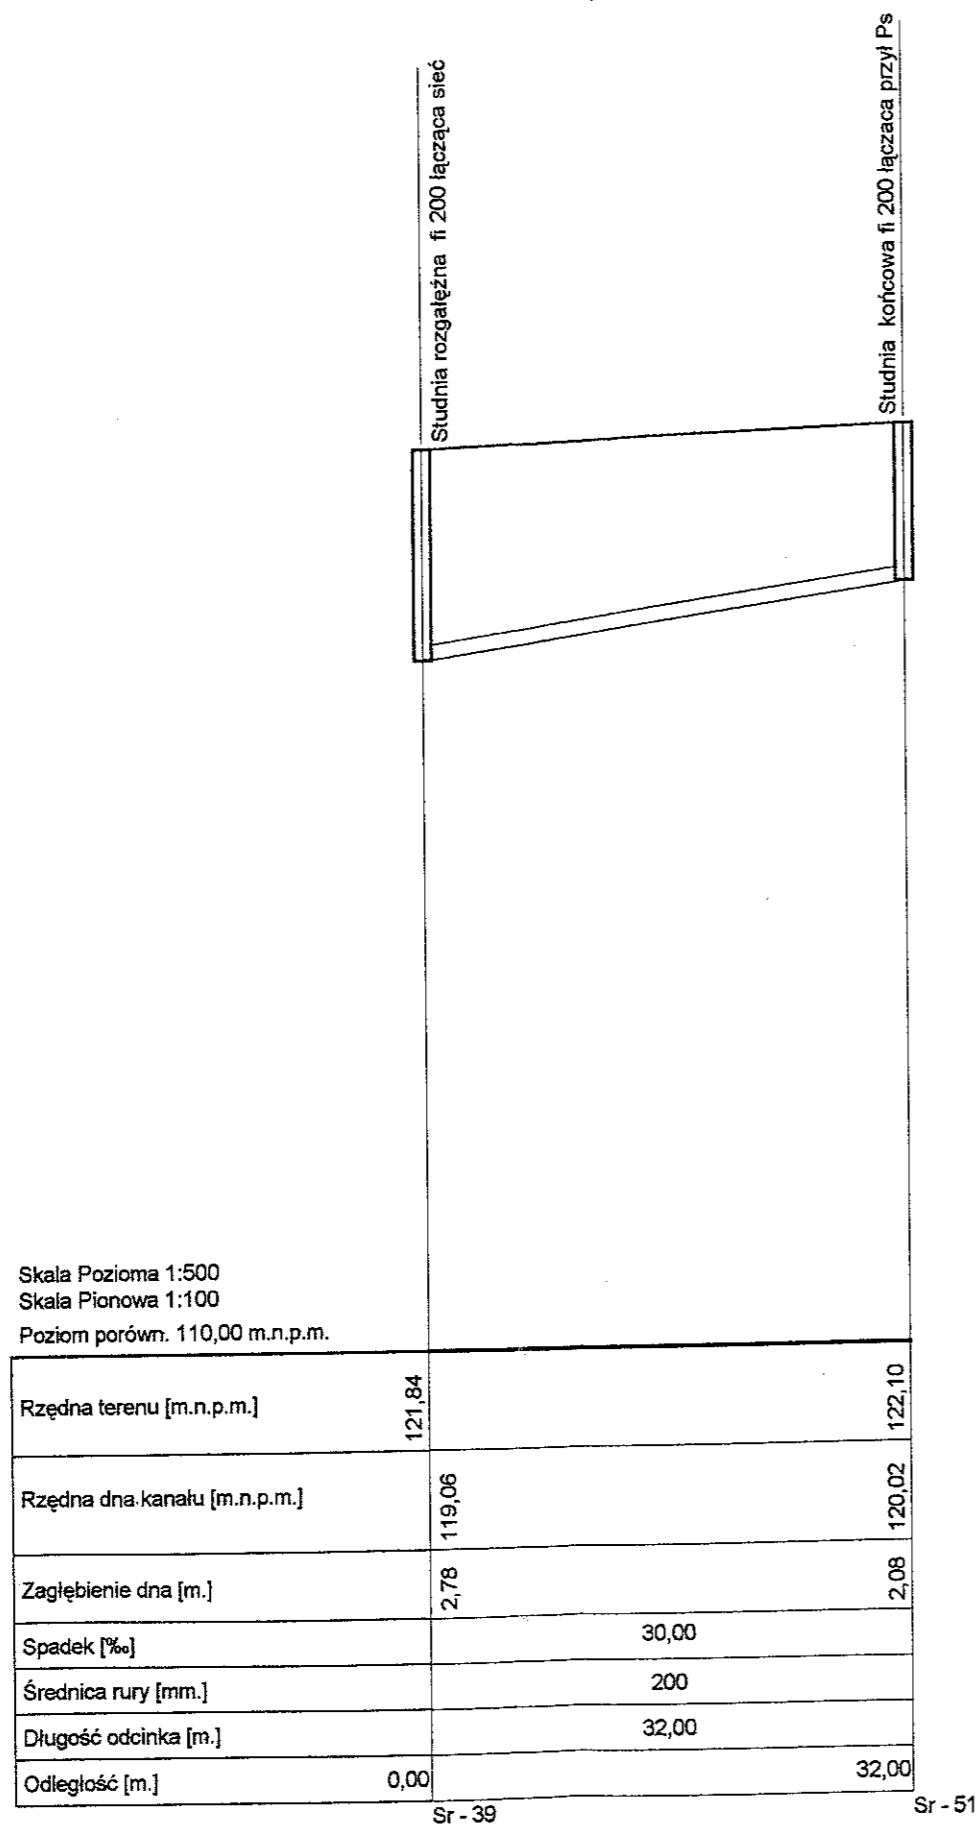

Sr - 39

Sr - 51

PROJEKT BUDOWLANY	
Projektowanie, Kosztorysowanie, Nadzór, Wykonawstwo Instalacji Sanitarnych C.O. i Gazu - Michał Genderka 63-800 Gostyni ul. Robotnicza 55	
Nazwa i adres obiektu Kanalizacja sanitarna z przykanalikami we wsi Bruczków gmina Borek	Data luty 2004
Investor Urząd Miejski Borek	Nr rys. 15
Projektanci inż. Krzysztof Piasecki Michał Genderka	Projektowanie-Kosztorysowanie-Nadzór Instalacji Sanitarnych C.O. i Gazu Michał Genderka 63-800 GOSTYŃ, ul. Robotnicza 55 NIP 696-102-59-08 REGON 410173482

PROFIL PODŁUŻNY KOLEKTORA SANITARNEGO

KOLEKTOR Nr Sr 41 : Sr 42a

BRUCZKÓW gmina BOREK


Skala 1:100/500

Uwaga

Rzędne istniejących urządzeń podziemnych podane są w przybliżeniu

Sr - oznaczenie studni kanalizacyjnych

T.(Ps) - oznaczenie trójnika kanalizacyjnego

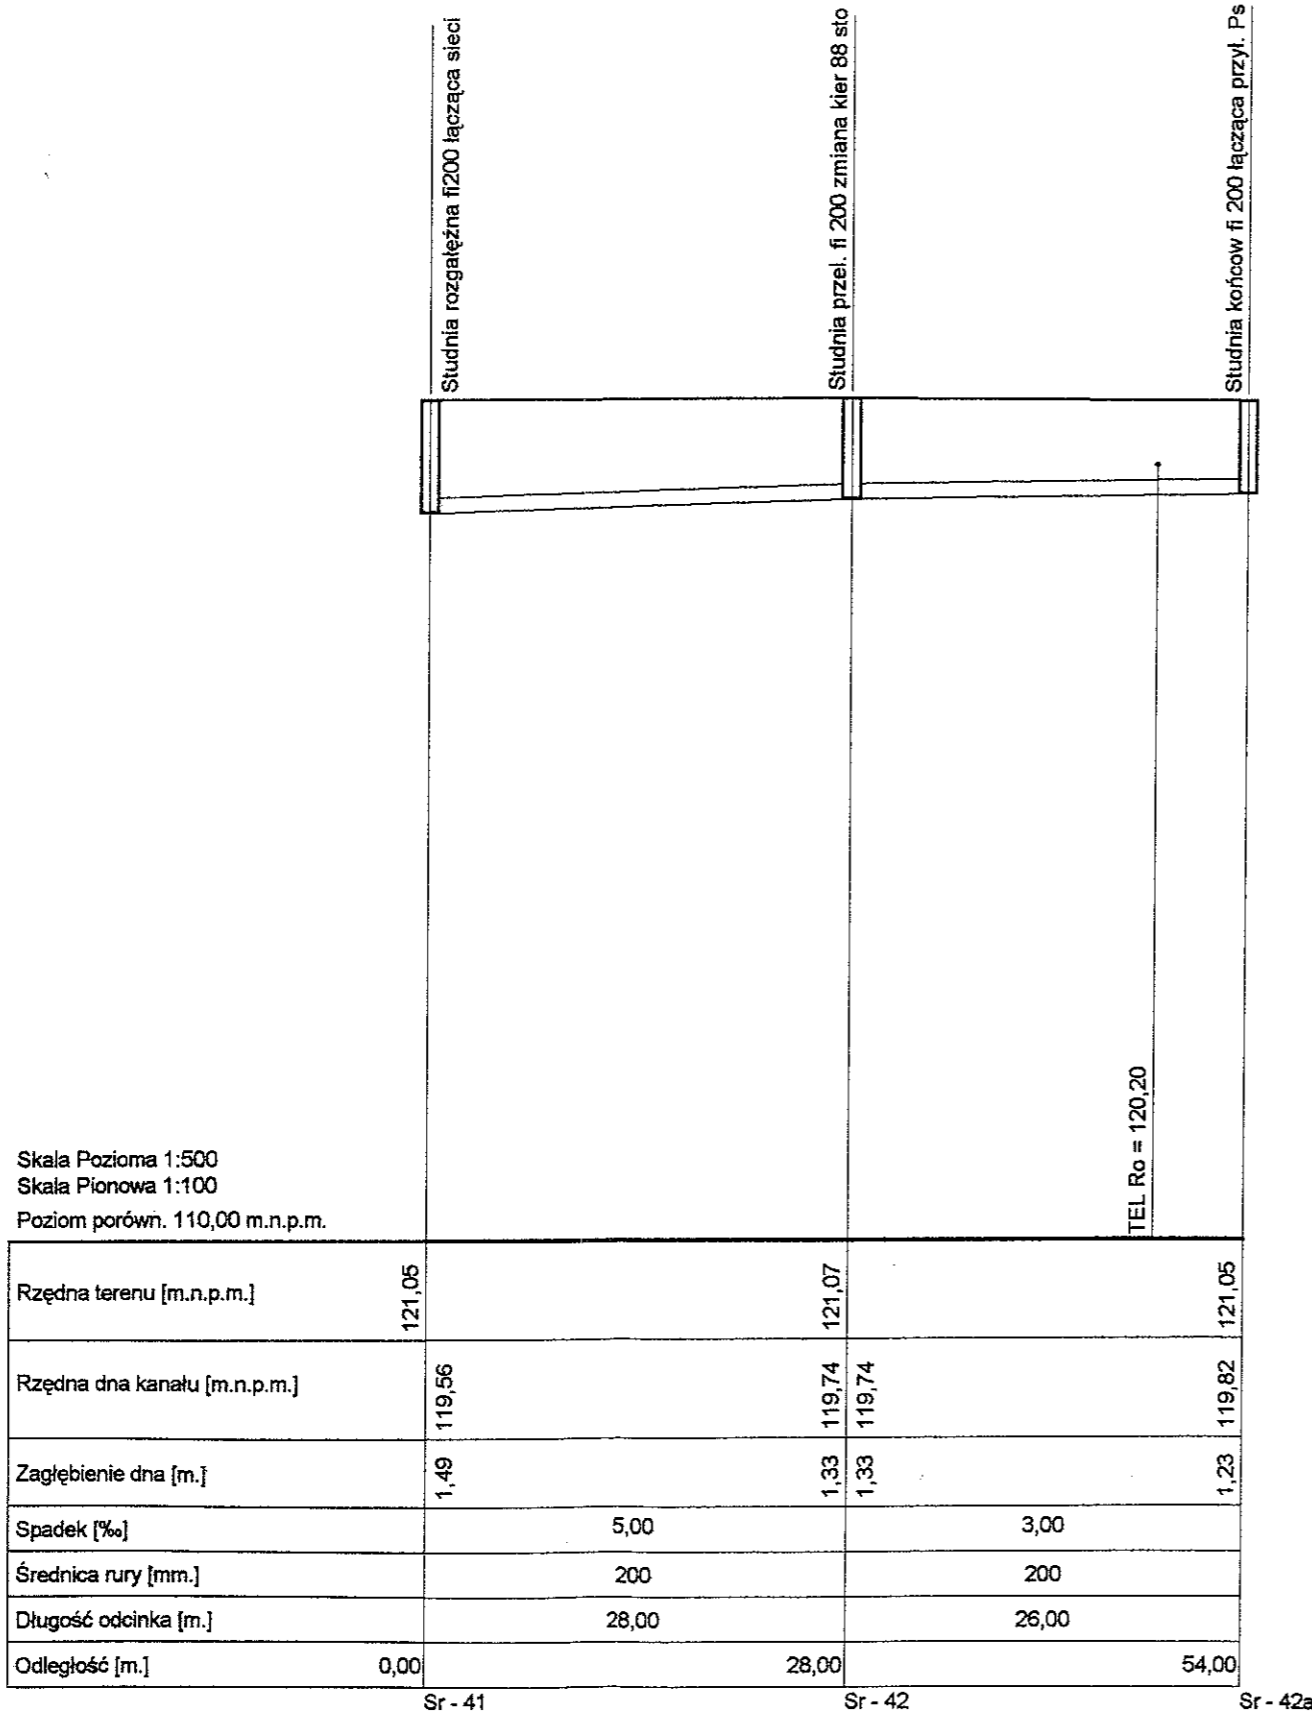

PROJEKT BUDOWLANY	
Projektowanie, Kosztorysowanie, Nadzór, Wykonawstwo Instalacji Sanitarnych C.O. i Gazu - Michał Genderka 63-800 Gostyń ul. Robotnicza 55	
Nazwa i adres obiektu Kanalizacja sanitarna z przykanalikami we wsi Bruczków gmina Borek	Data luty 2004
Investor Urząd Miejski Borek	Nr rys. 16 Projektowanie-Kosztorysowanie-Nadzór Instalacje Sanitarne C.O. i Gazu
Projektanci inż. Krzysztof Piasecki Michał Genderka	Michał Genderka 63-800 GOSTYŃ/ul. Robotnicza 55 Upr.nr 1041/87/La 56/84/Lo,1591/93/Lo NIP 696-102-59-03 REGON 410173482