


Załącznik graficzny nr I  
do uchwały Rady Miejskiej Borku Wlkp.  
Nr XXXVI/ /2013 z dnia 12 września 2013r.

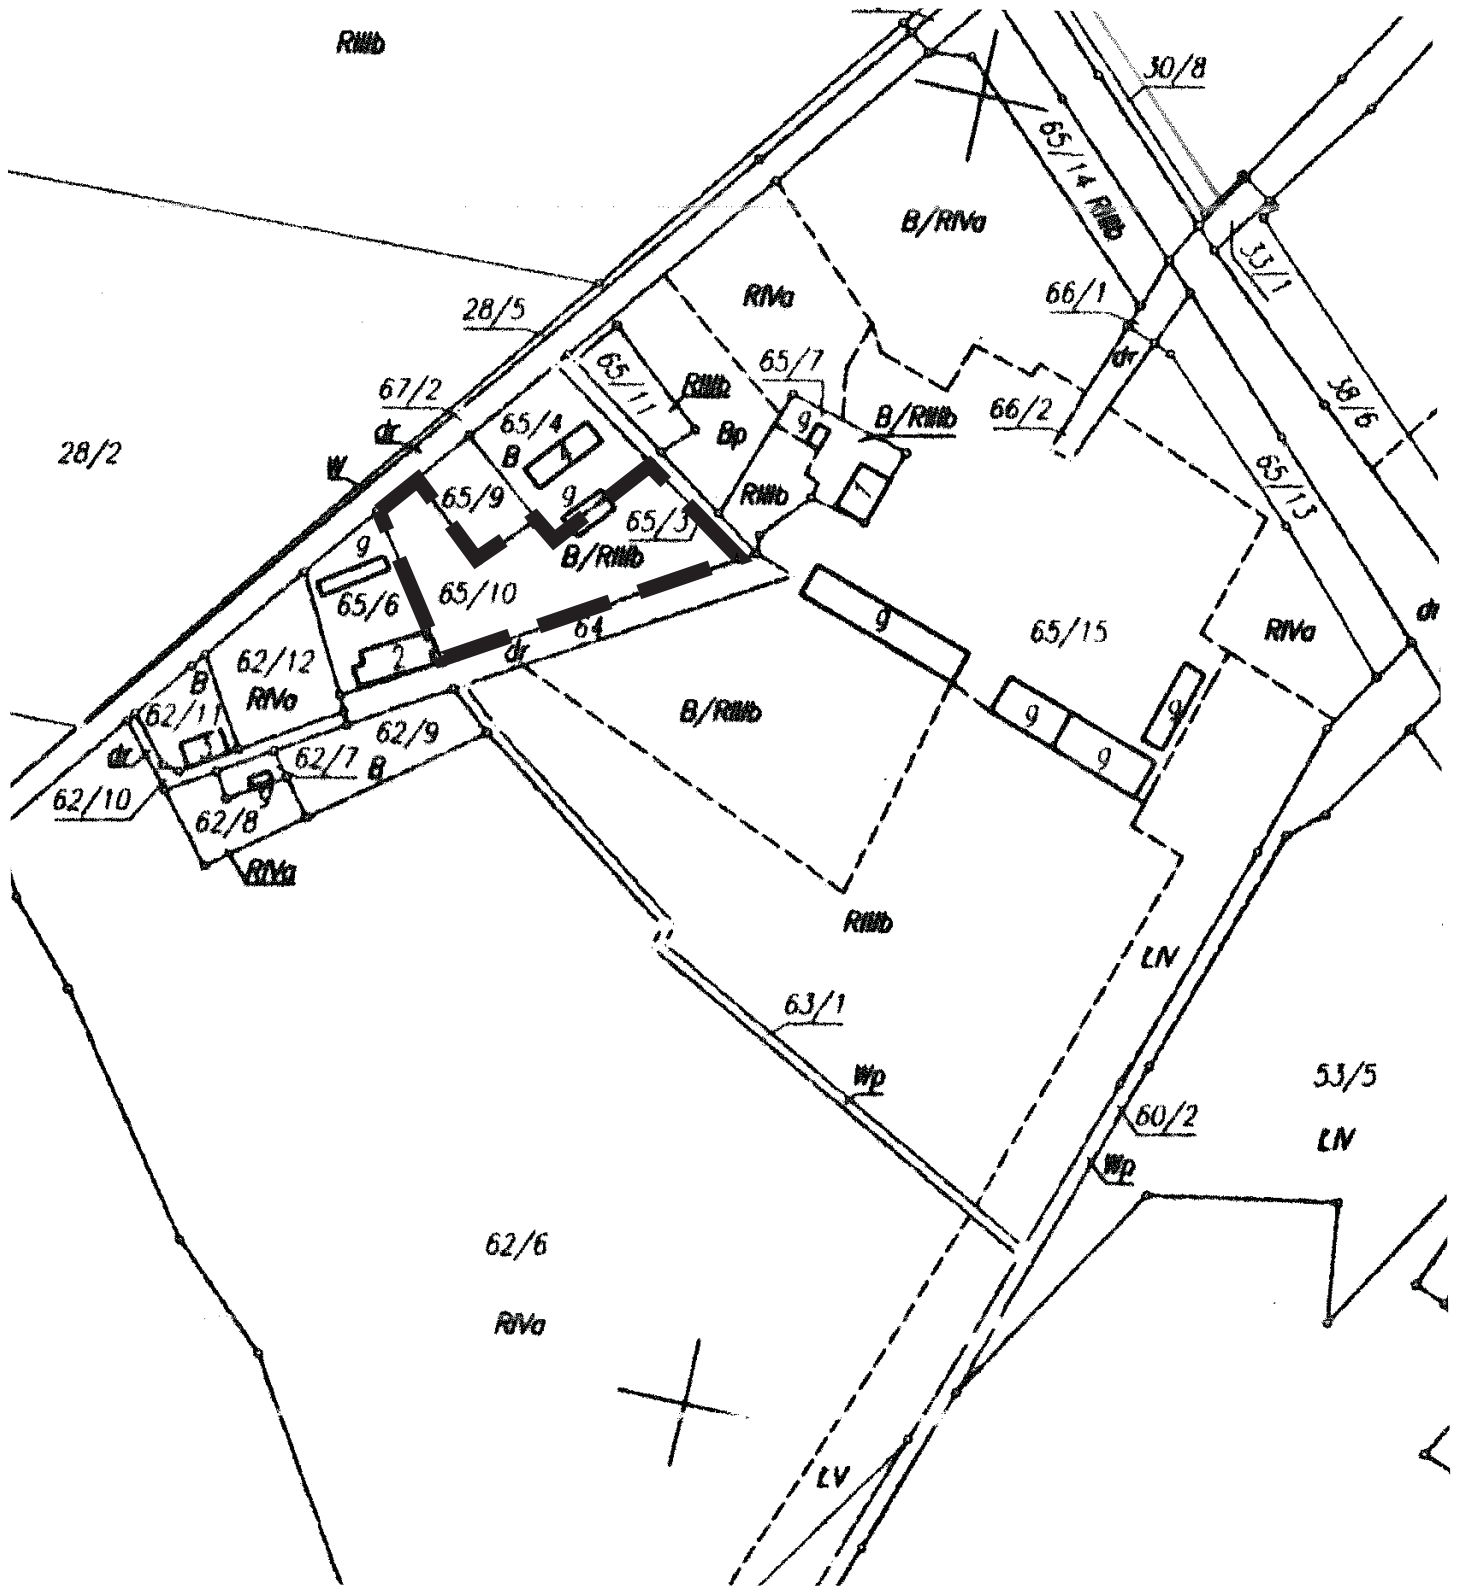

Obszar objęty zmianą Studium w obrębie Skokówko  
Działka nr 65/10 - z przeznaczeniem pod boisko sportowe  
i plac zabaw.