


Załącznik graficzny nr 5  
do uchwały Rady Miejskiej Borku Wlkp.  
Nr XXXVI/ /2013 z dnia 12 września 2013r.

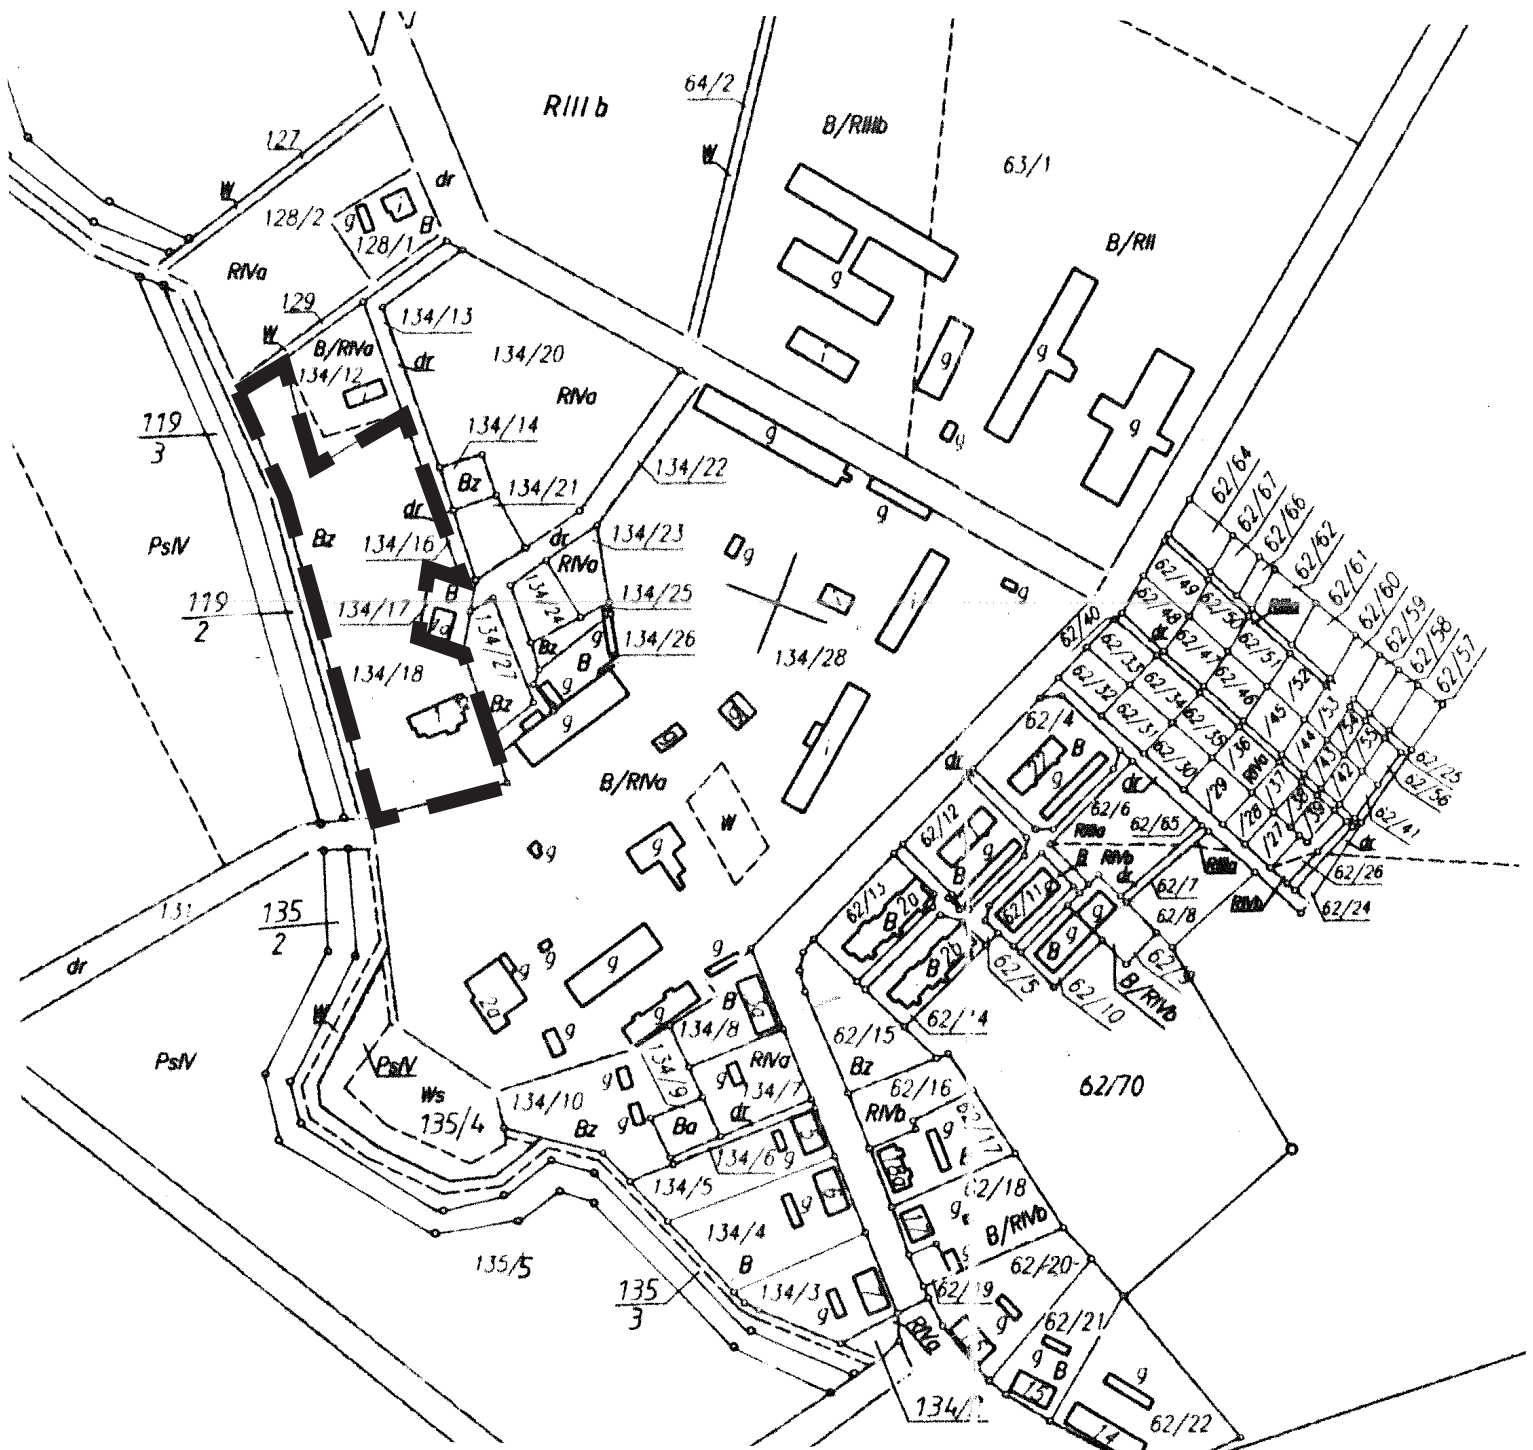

Obszar objęty zmianą Studium w obrębie Jeżewo  
Działka nr 134/18- z przeznaczeniem pod tereny  
trekrecyjno-wypoczynkowe