



1. Przekrój normalny

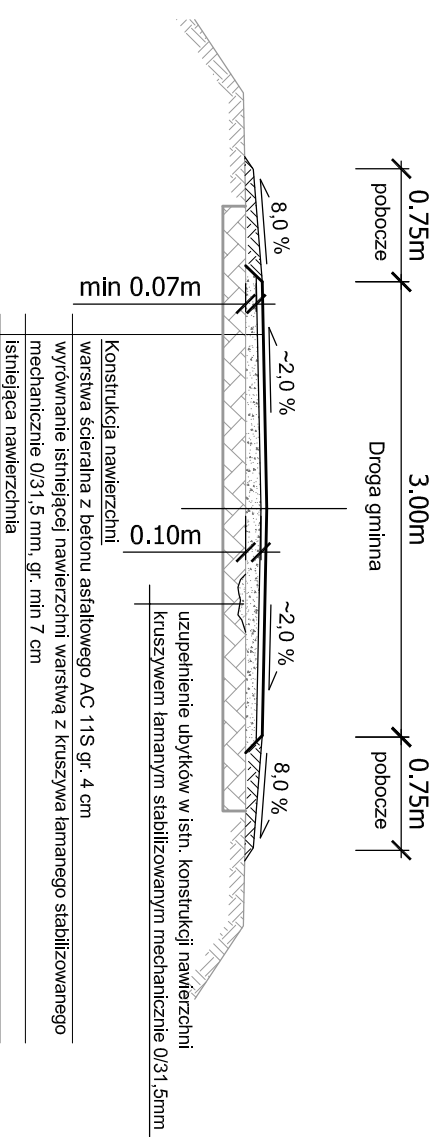

2. Przekrój normalny

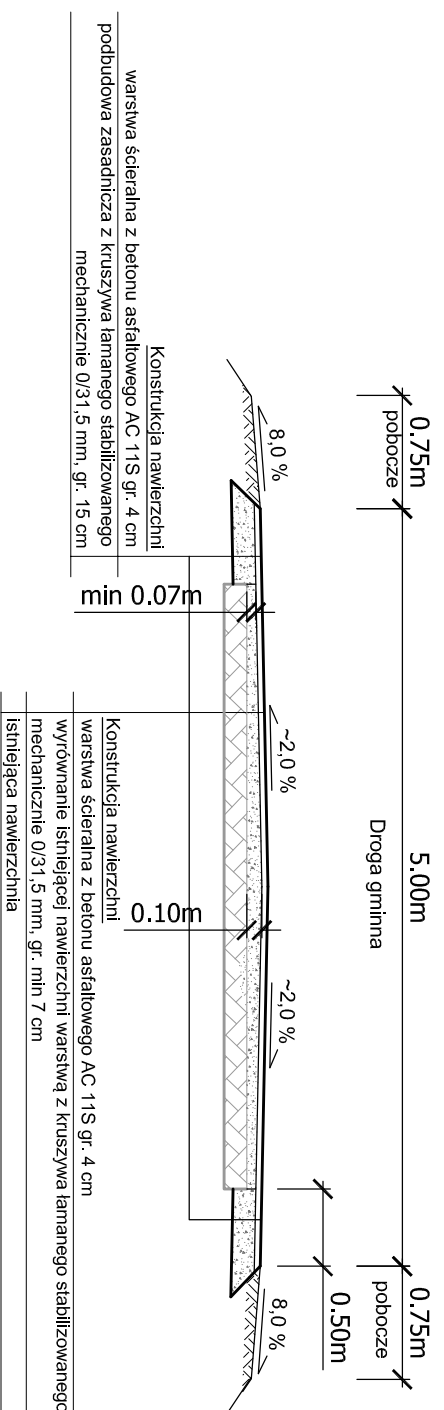

WYKONAWCA Biuro Projektowo-Konsultingowe MKM PROJEKT Inż. Marcin Kucałak ul. Kazimierza Wielkiego 5/1 61-481 Poznań tel./fax: 61-471-10-48 www.mkm-projekt.pl				PROJEKT WYKONAWCZY PRZEKROJE NORMALNE			
Stadium		Przebudowa drogi dojazdowej do gruntów rolnych w miejscowości Jeżewo					
Tytuł rysunku	PRZEKROJE NORMALNE						
Stanowisko	Imię i nazwisko	Nr uprawnień	Specjalność	Podpis			
INWESTOR Gmina Borek Wilkop. Rynek 1 63-810 Borek Wilkop.	Projektant inż. Marcin Kucałak	WKP/0260/PWOD/08	Projektowanie i kierowanie robotami budowlanymi bez ograniczeń w specjalności drogowej				
Asystent projektanta mgr inż. Łukasz Jedynak							
Sprawdzający mgr inż. Szymon Kosmański	WKP/0259/PWOD/08		Projektowanie i kierowanie robotami budowlanymi bez ograniczeń w specjalności drogowej				
DATA: 05.2014	SKALA: 1:50						
BRANŻA: DROGOWA	RYSUNEK NUMER: 3	ARKUSZ NUMER: 1					