




1. Przekrój normalny

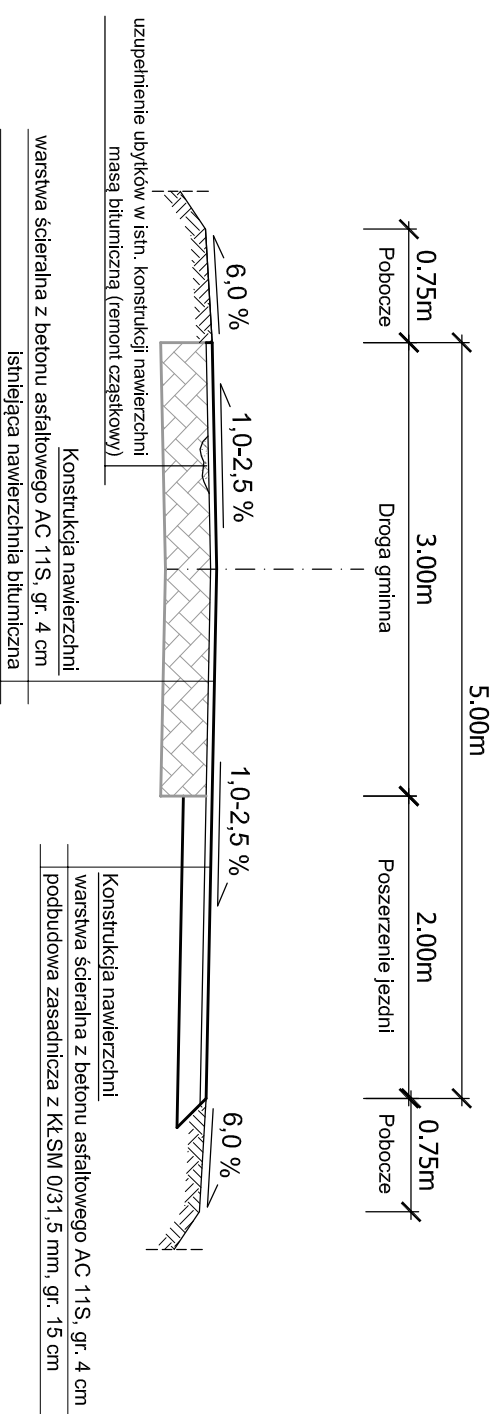

2. Przekrój normalny

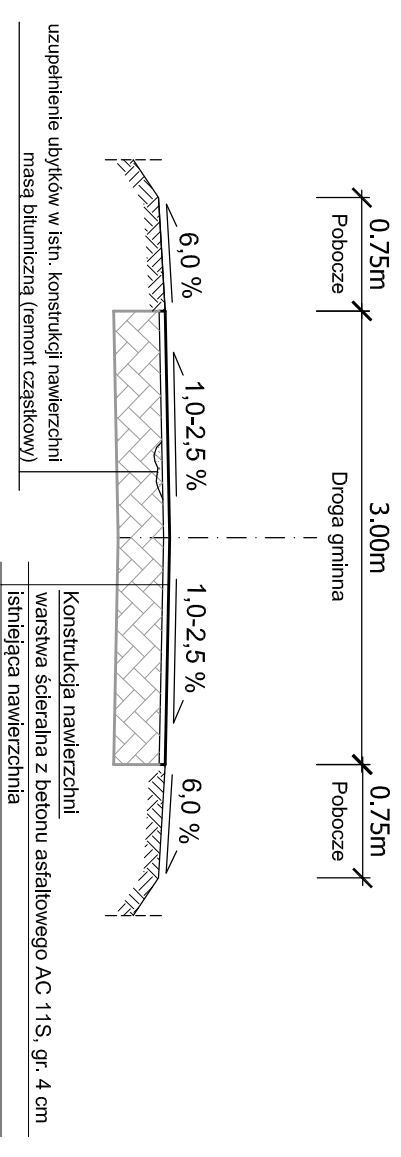

3. Przekrój normalny

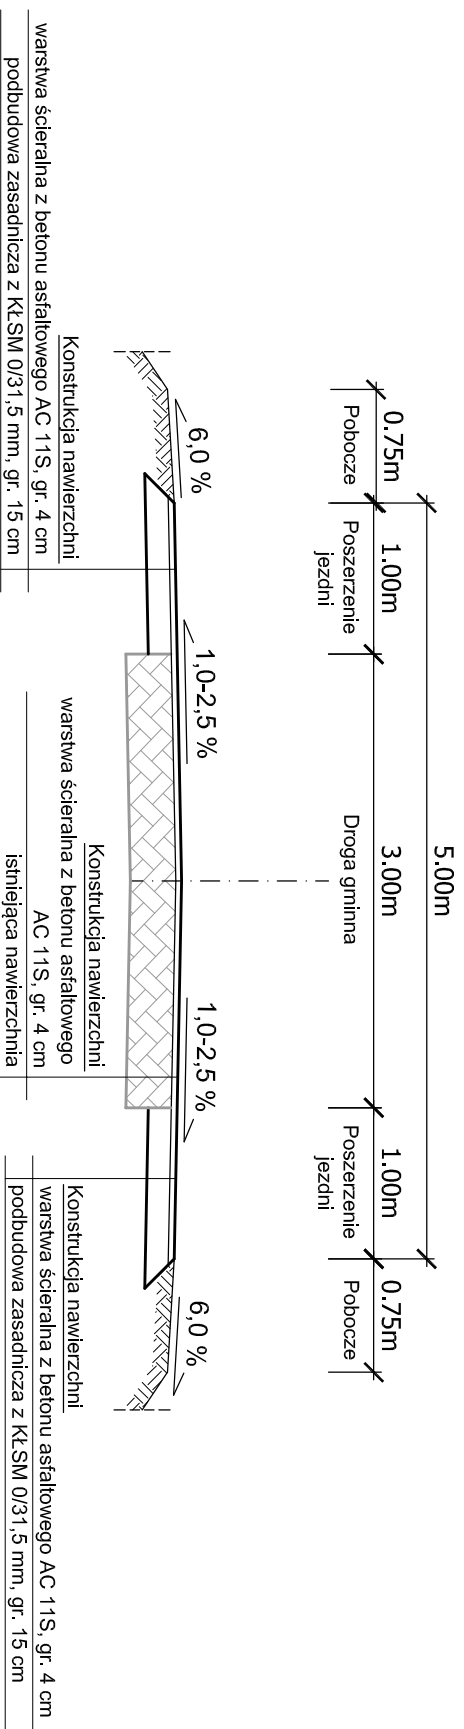

WYKONAWCA Biuro Projektowo-Konsultingowe MIKUM PROJEKT inż. Marcin Kucalek ul. Kazimierza Wielkiego 5/1 61-481 Poznań tel./fax: 61-471-10-46 www.mikum-projekt.pl		PROJEKT WYKONAWCZY PRZEKROJE NORMALNE	
Stadium	Tytuł rysunku		
Stanowisko	Imię i nazwisko	Nr uprawnień	Specjalność
Projektant	inż. Marcin Kucalek	WK/P/0260/P/WOD/08	Projektowanie i kierowanie robotami budowlanymi bez ograniczeń w specjalności drogowej
Asystent projektanta	mgr inż. Łukasz Jedynak	-	-
Sprawdzający	mgr inż. Szymon Kosmański	WK/P/0259/P/WOD/08	Projektowanie i kierowanie robotami budowlanymi bez ograniczeń w specjalności drogowej
DATA:	05.2013	SKALA:	1:50
BRANŻA:	DROGOWA		ARKUSZ NUMER:
			3
			1