

Uchwała nr XII/.../2003
Rady Miejskiej Borku Wlkp.
z dnia 18 września 2003 roku

w sprawie przystąpienia do sporządzenia miejscowego planu zagospodarowania przestrzennego dla obszaru miasta i gminy Borek Wlkp.

Na podstawie art. 7 ust.1 pkt.1 i art. 18 ust. 2 pkt. 15 ustawy z dnia 8 marca 1990 r. o samorządzie gminnym /tekst jednolity/ Dz.U. Nr 142 poz. 1591 z 2001 r. ze zmianami oraz art. 12 ust. 1 i 2 ustawy z dnia 7 lipca 1994 r. o zagospodarowaniu przestrzennym / tekst jednolity Dz.U. Nr 15 poz. 139 z 1999 r. ze zmianami/

Rada Miejska w Borku Wlkp. uchwała co następuje:

§ 1

1. Przystąpić do sporządzenia miejscowego planu zagospodarowania przestrzennego obejmującego obszar miasta i gminy Borek Wlkp.
2. Dopuszcza się uchwalenie planu o którym mowa w ust. 1 etapami - w zależności od potrzeb.

§ 2

1. Obszar objęty sporządzeniem miejscowego planu zagospodarowania przestrzennego określonego na mapie w skali 1 : 100 000 stanowi załącznik graficzny do niniejszej uchwały.
2. Z obszaru określonego w ust. 1 wyłącza się tereny dla których po 1 stycznia 1995 r. Sporządzono miejscowe plany zagospodarowania przestrzennego.

§ 3

Przedmiot ustaleń planu zgodny z potrzebami - stosownie do art. 10 ust. 1 ustawy O zagospodarowaniu przestrzennym.

§ 4


Wykonanie uchwały powierza się Burmistrzowi Borku Wlkp.

§ 5

Uchwała wchodzi w życie z dniem podjęcia.

PRZEWODNICZĄCY
Rady Miejskiej
Roman Kręciotek

GMINA BOREK WLKP
Obszar opracowania

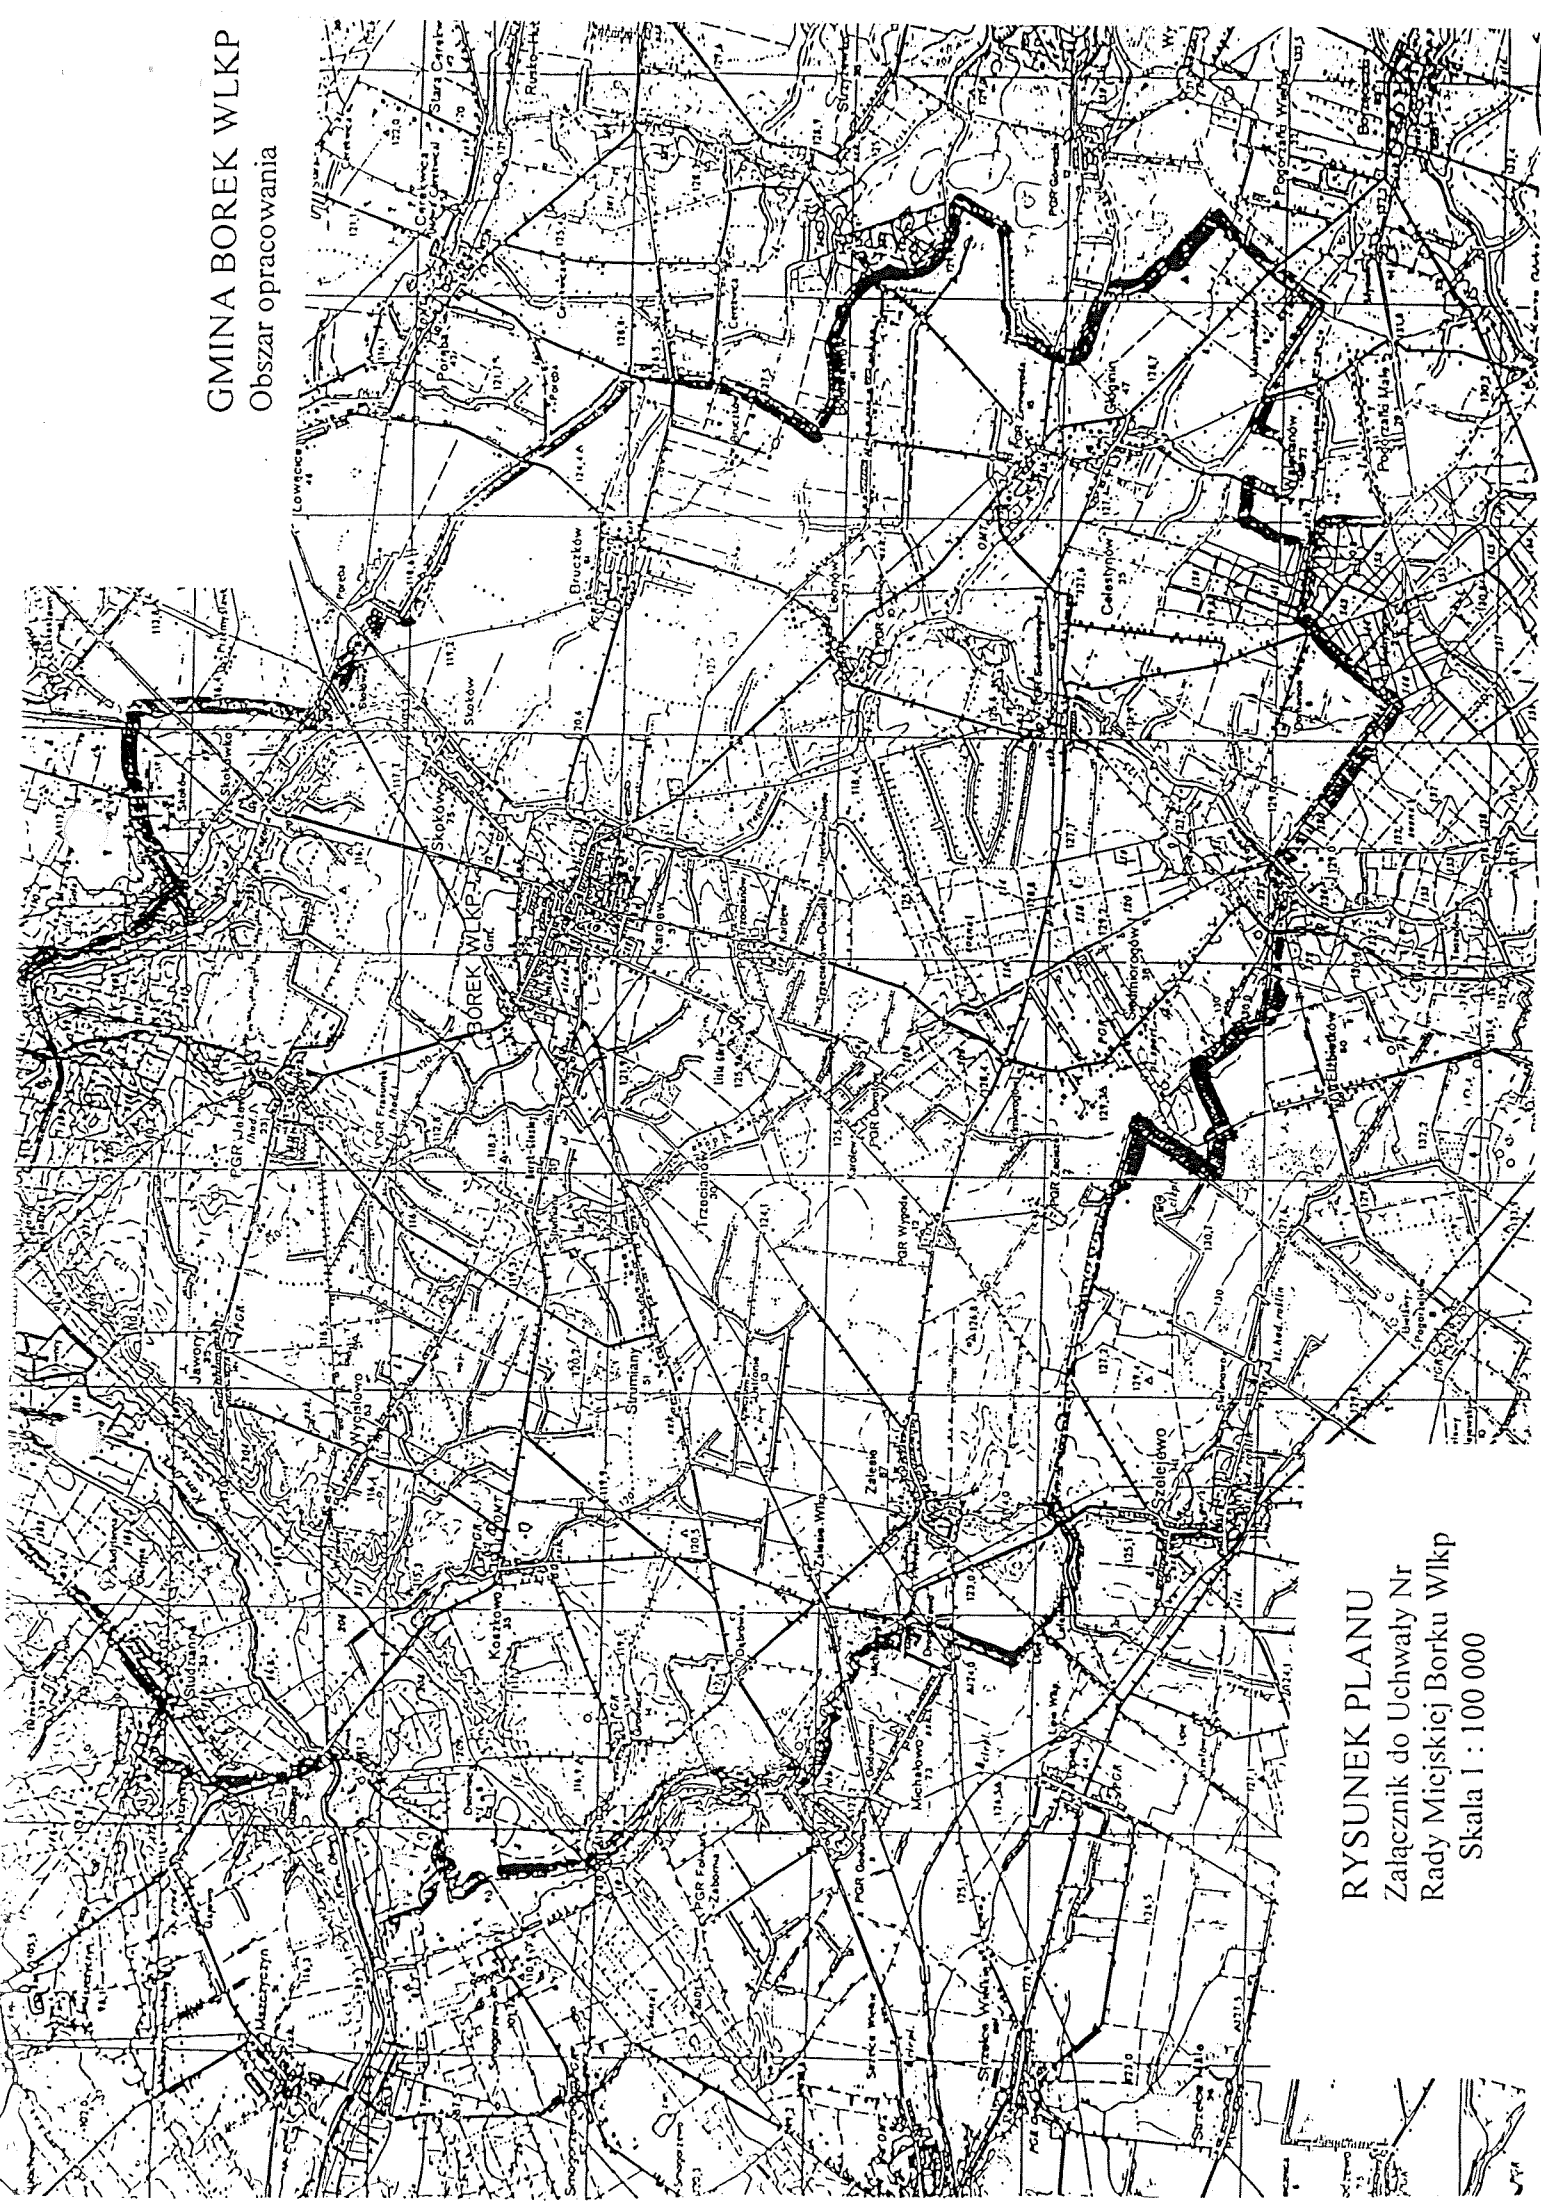

RYСУNEK PLANU
Załącznik do Uchwały Nr
Rady Miejskiej Borku Wlkp
Skala 1 : 100 000