



**GMINA BOREK WIELKOPOLSKI
OBRĘB: BRUCZKÓW**

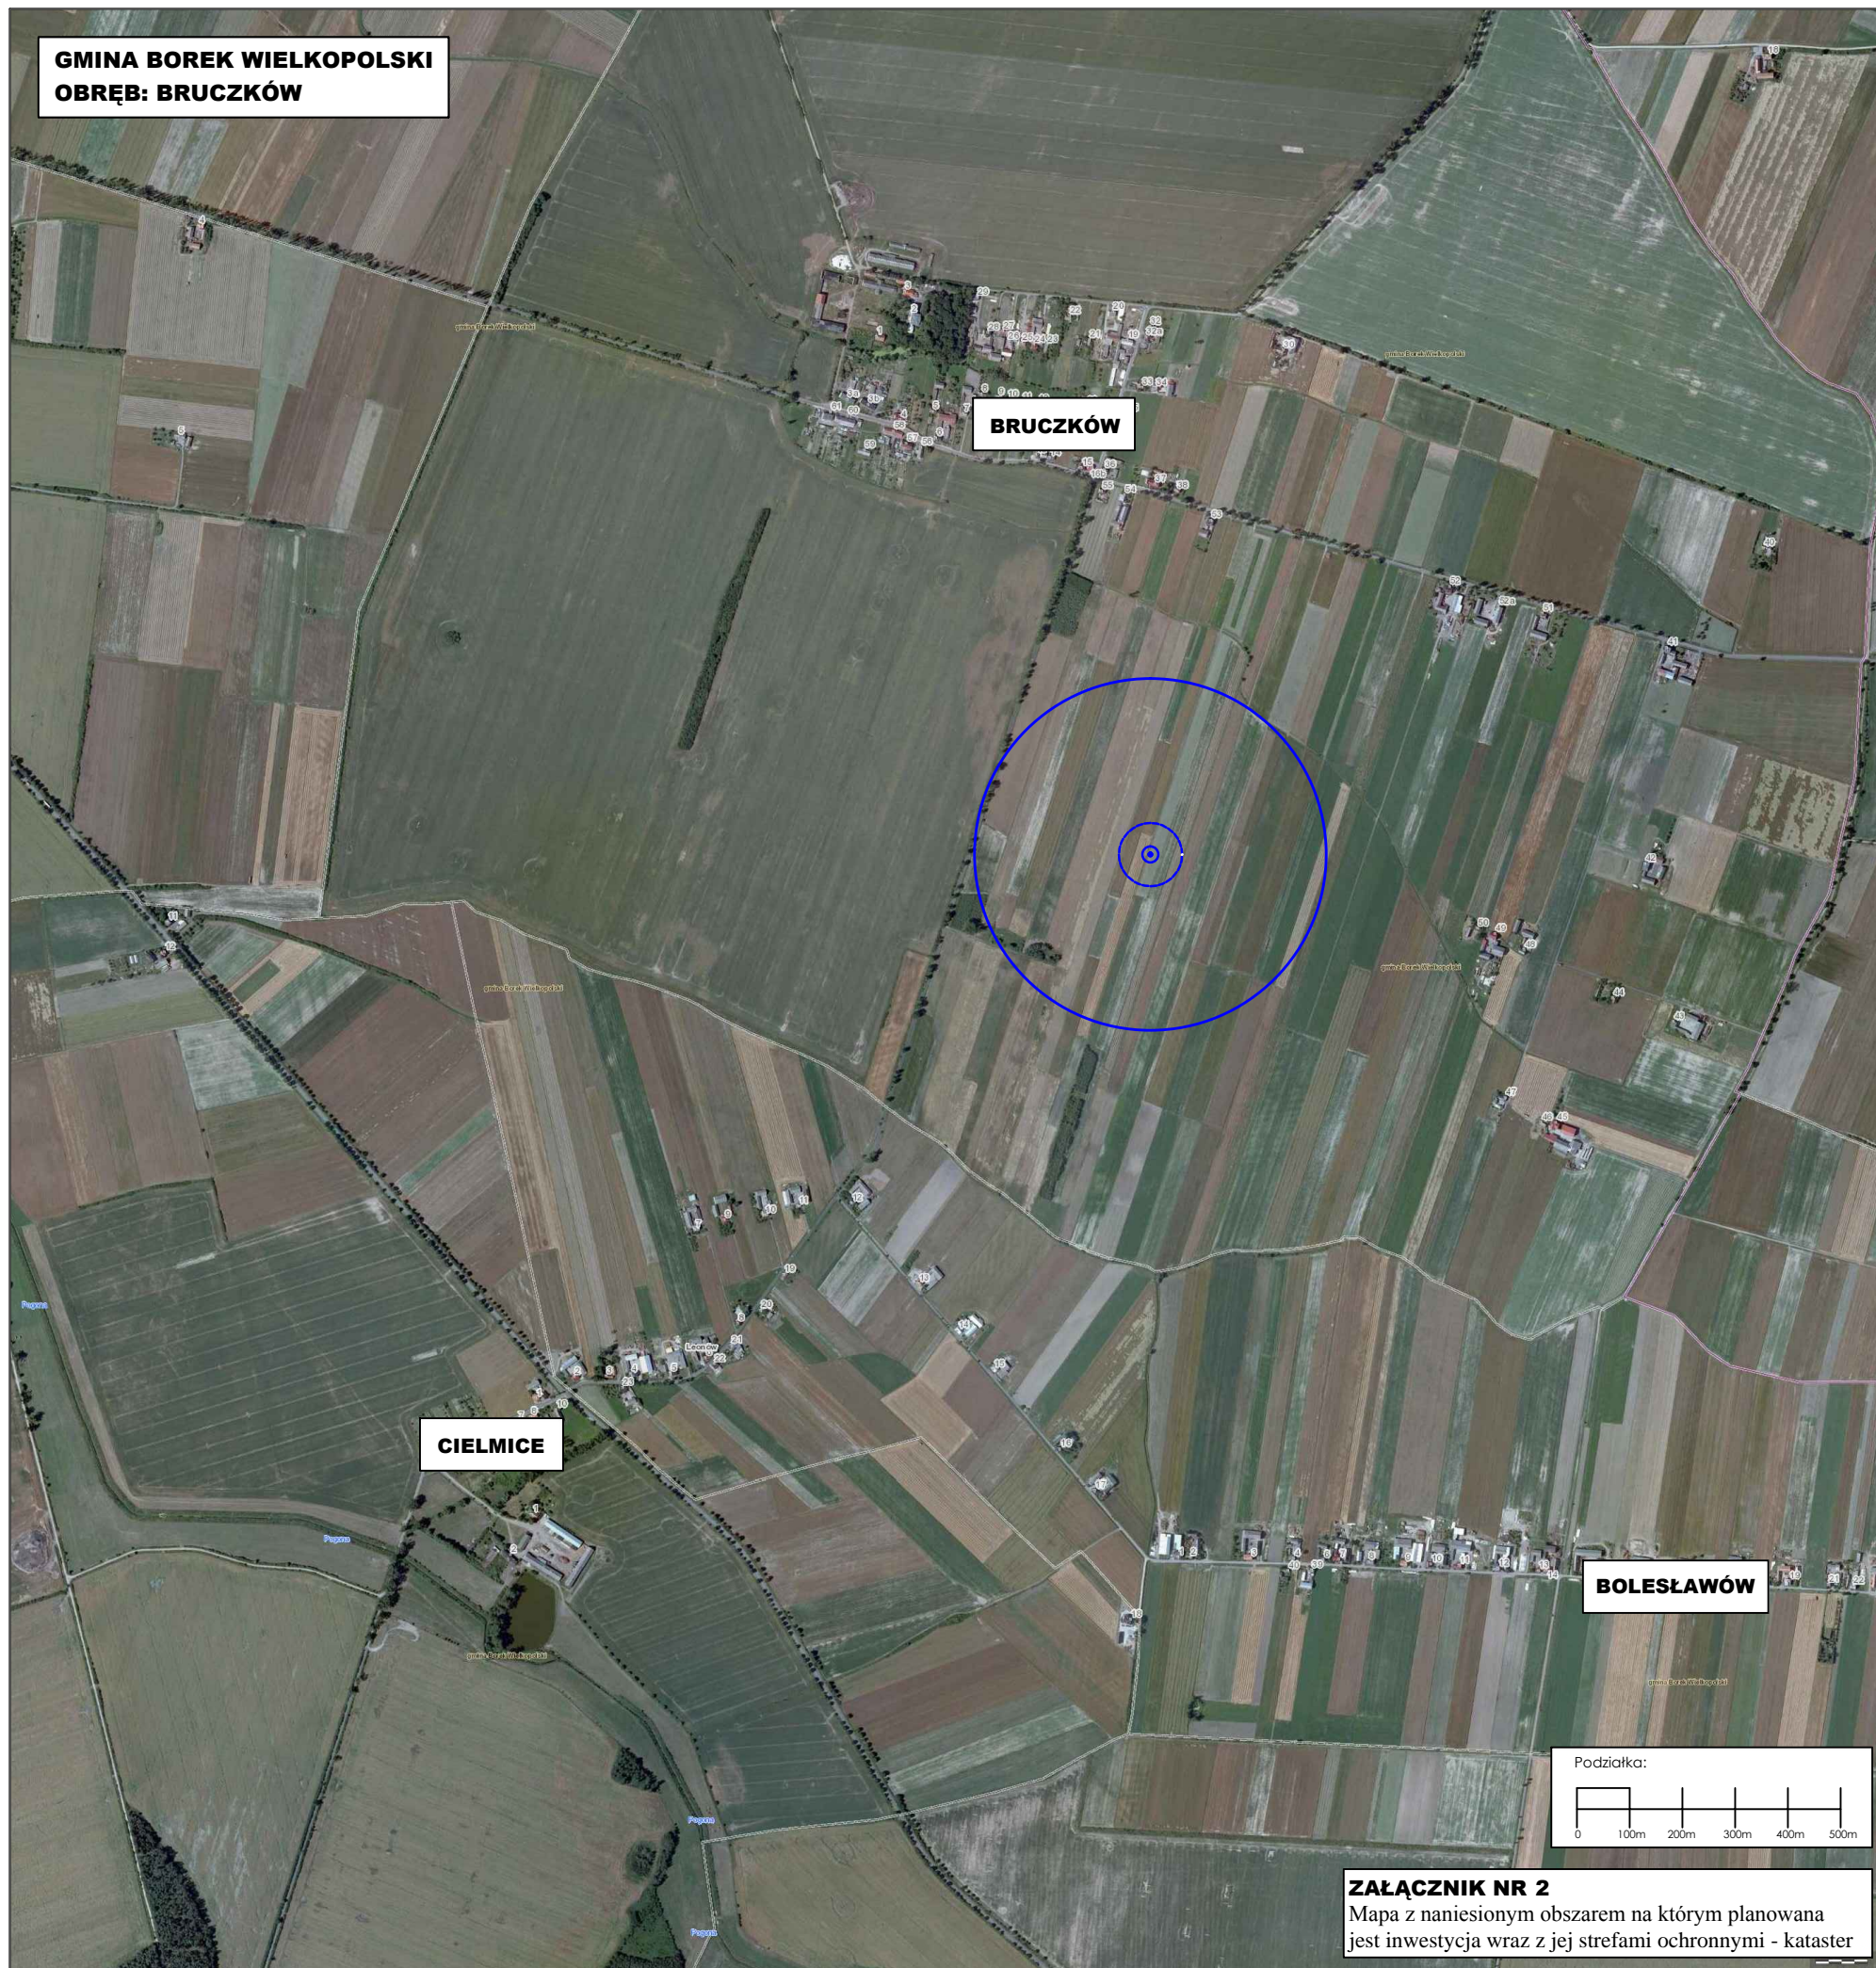

BRUCZKÓW

CIELMICE

BOLESŁAWÓW

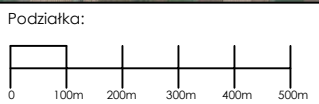

ZAŁĄCZNIK NR 2
Mapa z naniesionym obszarem na którym planowana jest inwestycja wraz z jej strefami ochronnymi - kataster