


**GMINA BOREK WIELKOPOLSKI**  
**OBRĘB: BRUCKÓW**

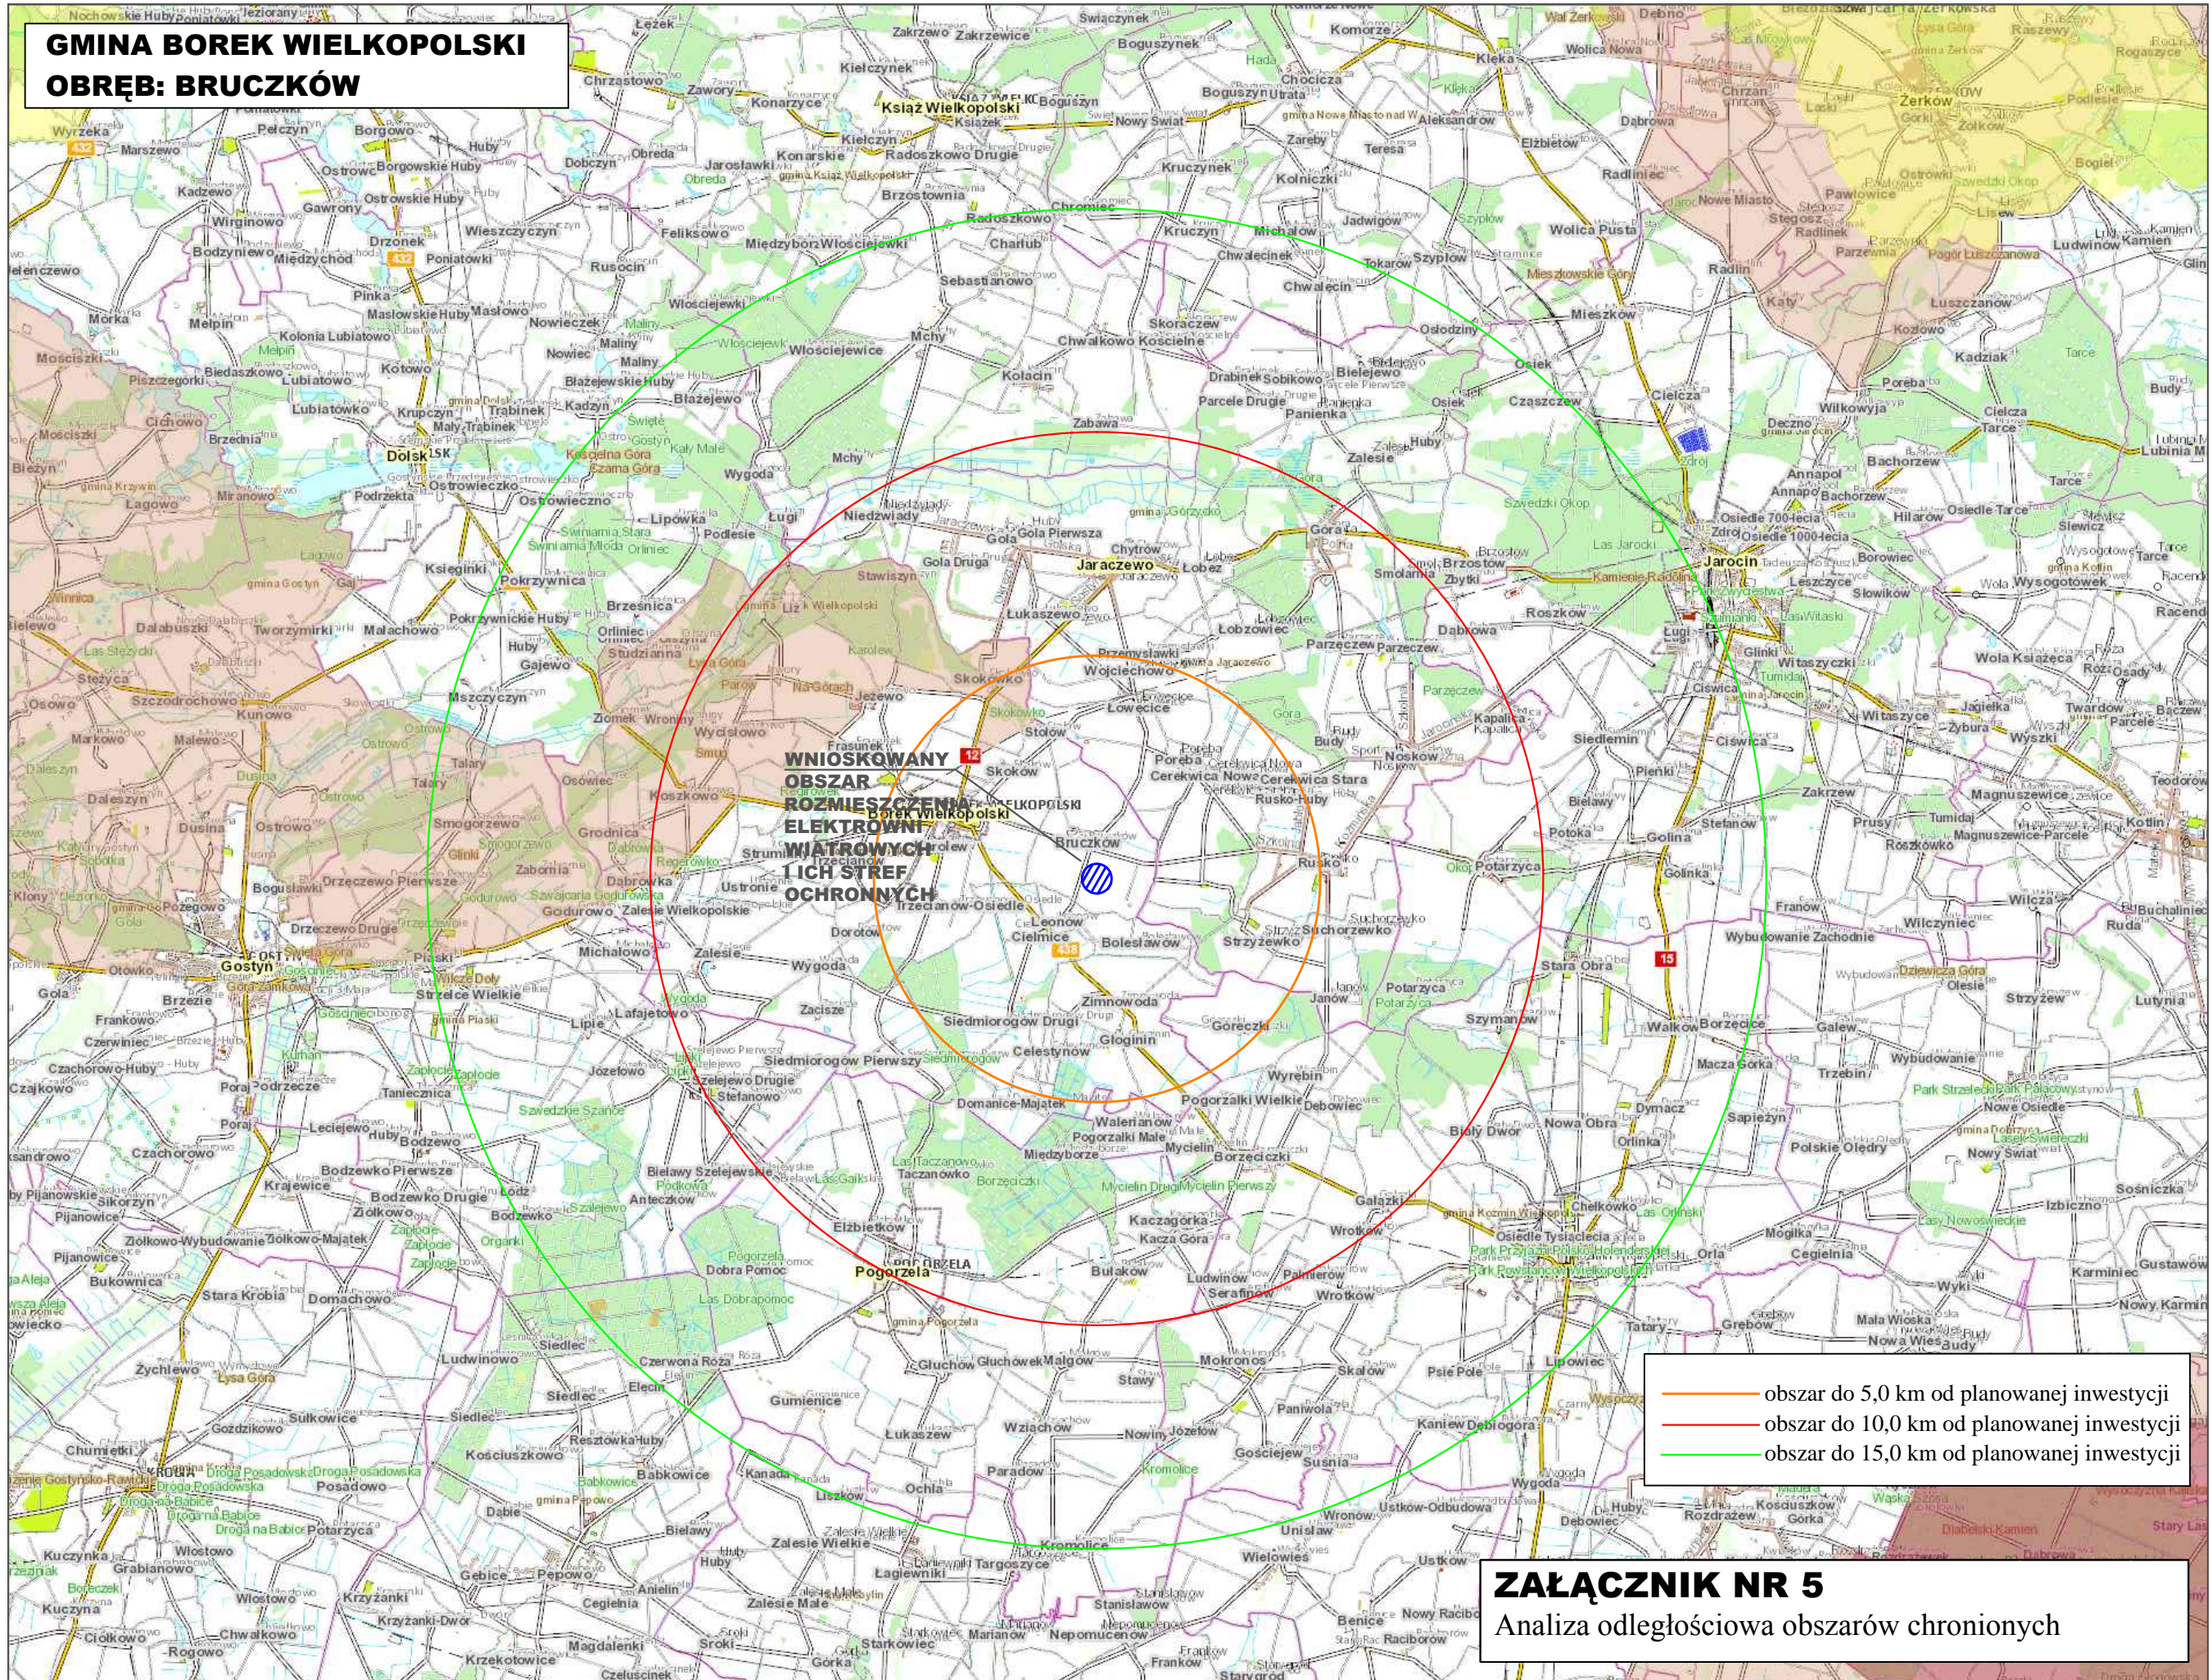

**WNIOSKOWANY**  
**OBZAR**  
**ROZMIESZCZENIA**  
**ELEKTROWNI**  
**WIATROWYCH**  
**ICH STREF**  
**OCHRONNYCH**

- obszar do 5,0 km od planowanej inwestycji
- obszar do 10,0 km od planowanej inwestycji
- obszar do 15,0 km od planowanej inwestycji

**ZAŁĄCZNIK NR 5**  
Analiza odległościowa obszarów chronionych