


ZESTAWIENIE POWIERZCHNI POWIERZCHNI PARTERU


NR. POK.	NAZWA POKOJU	P.V.	M ²
1	KUCHNIA	74,75	4,08
2	POKOJ POKOJOWY	4,08	8,68
3	WC	2,10	1,35
4	WC	1,35	1,35
5	WC	1,35	1,35
6	KUCHNIA	1,35	1,35
7	POKOJ POKOJOWY	1,35	1,35
8	WC	1,35	1,35
9	WC	1,35	1,35
10	WC	1,35	1,35
11	SALA WIDOWISKOWA	107,21	1,35
12	KUCHNIA	1,35	1,35
13	WC	1,35	1,35
14	WC	1,35	1,35
PROJEKTANT PRACOWNIA PROJEKTOWA
INSTRUMENTALNA WARSZAWA
KRAJOWA
UL. PASYK 1, 01-310 BOKRZYCE WILKO
TEL. (022) 265 55 55
WWW.PRACOWNIAPROJEKTOWA.PL
KRAJOWA
UL. PASYK 1, 01-310 BOKRZYCE WILKO
TEL. (022) 265 55 55
WWW.PRACOWNIAPROJEKTOWA.PL

1:50
2

59	200	1073	514
70	97	1046	514
55	204	991	473
			41
			41

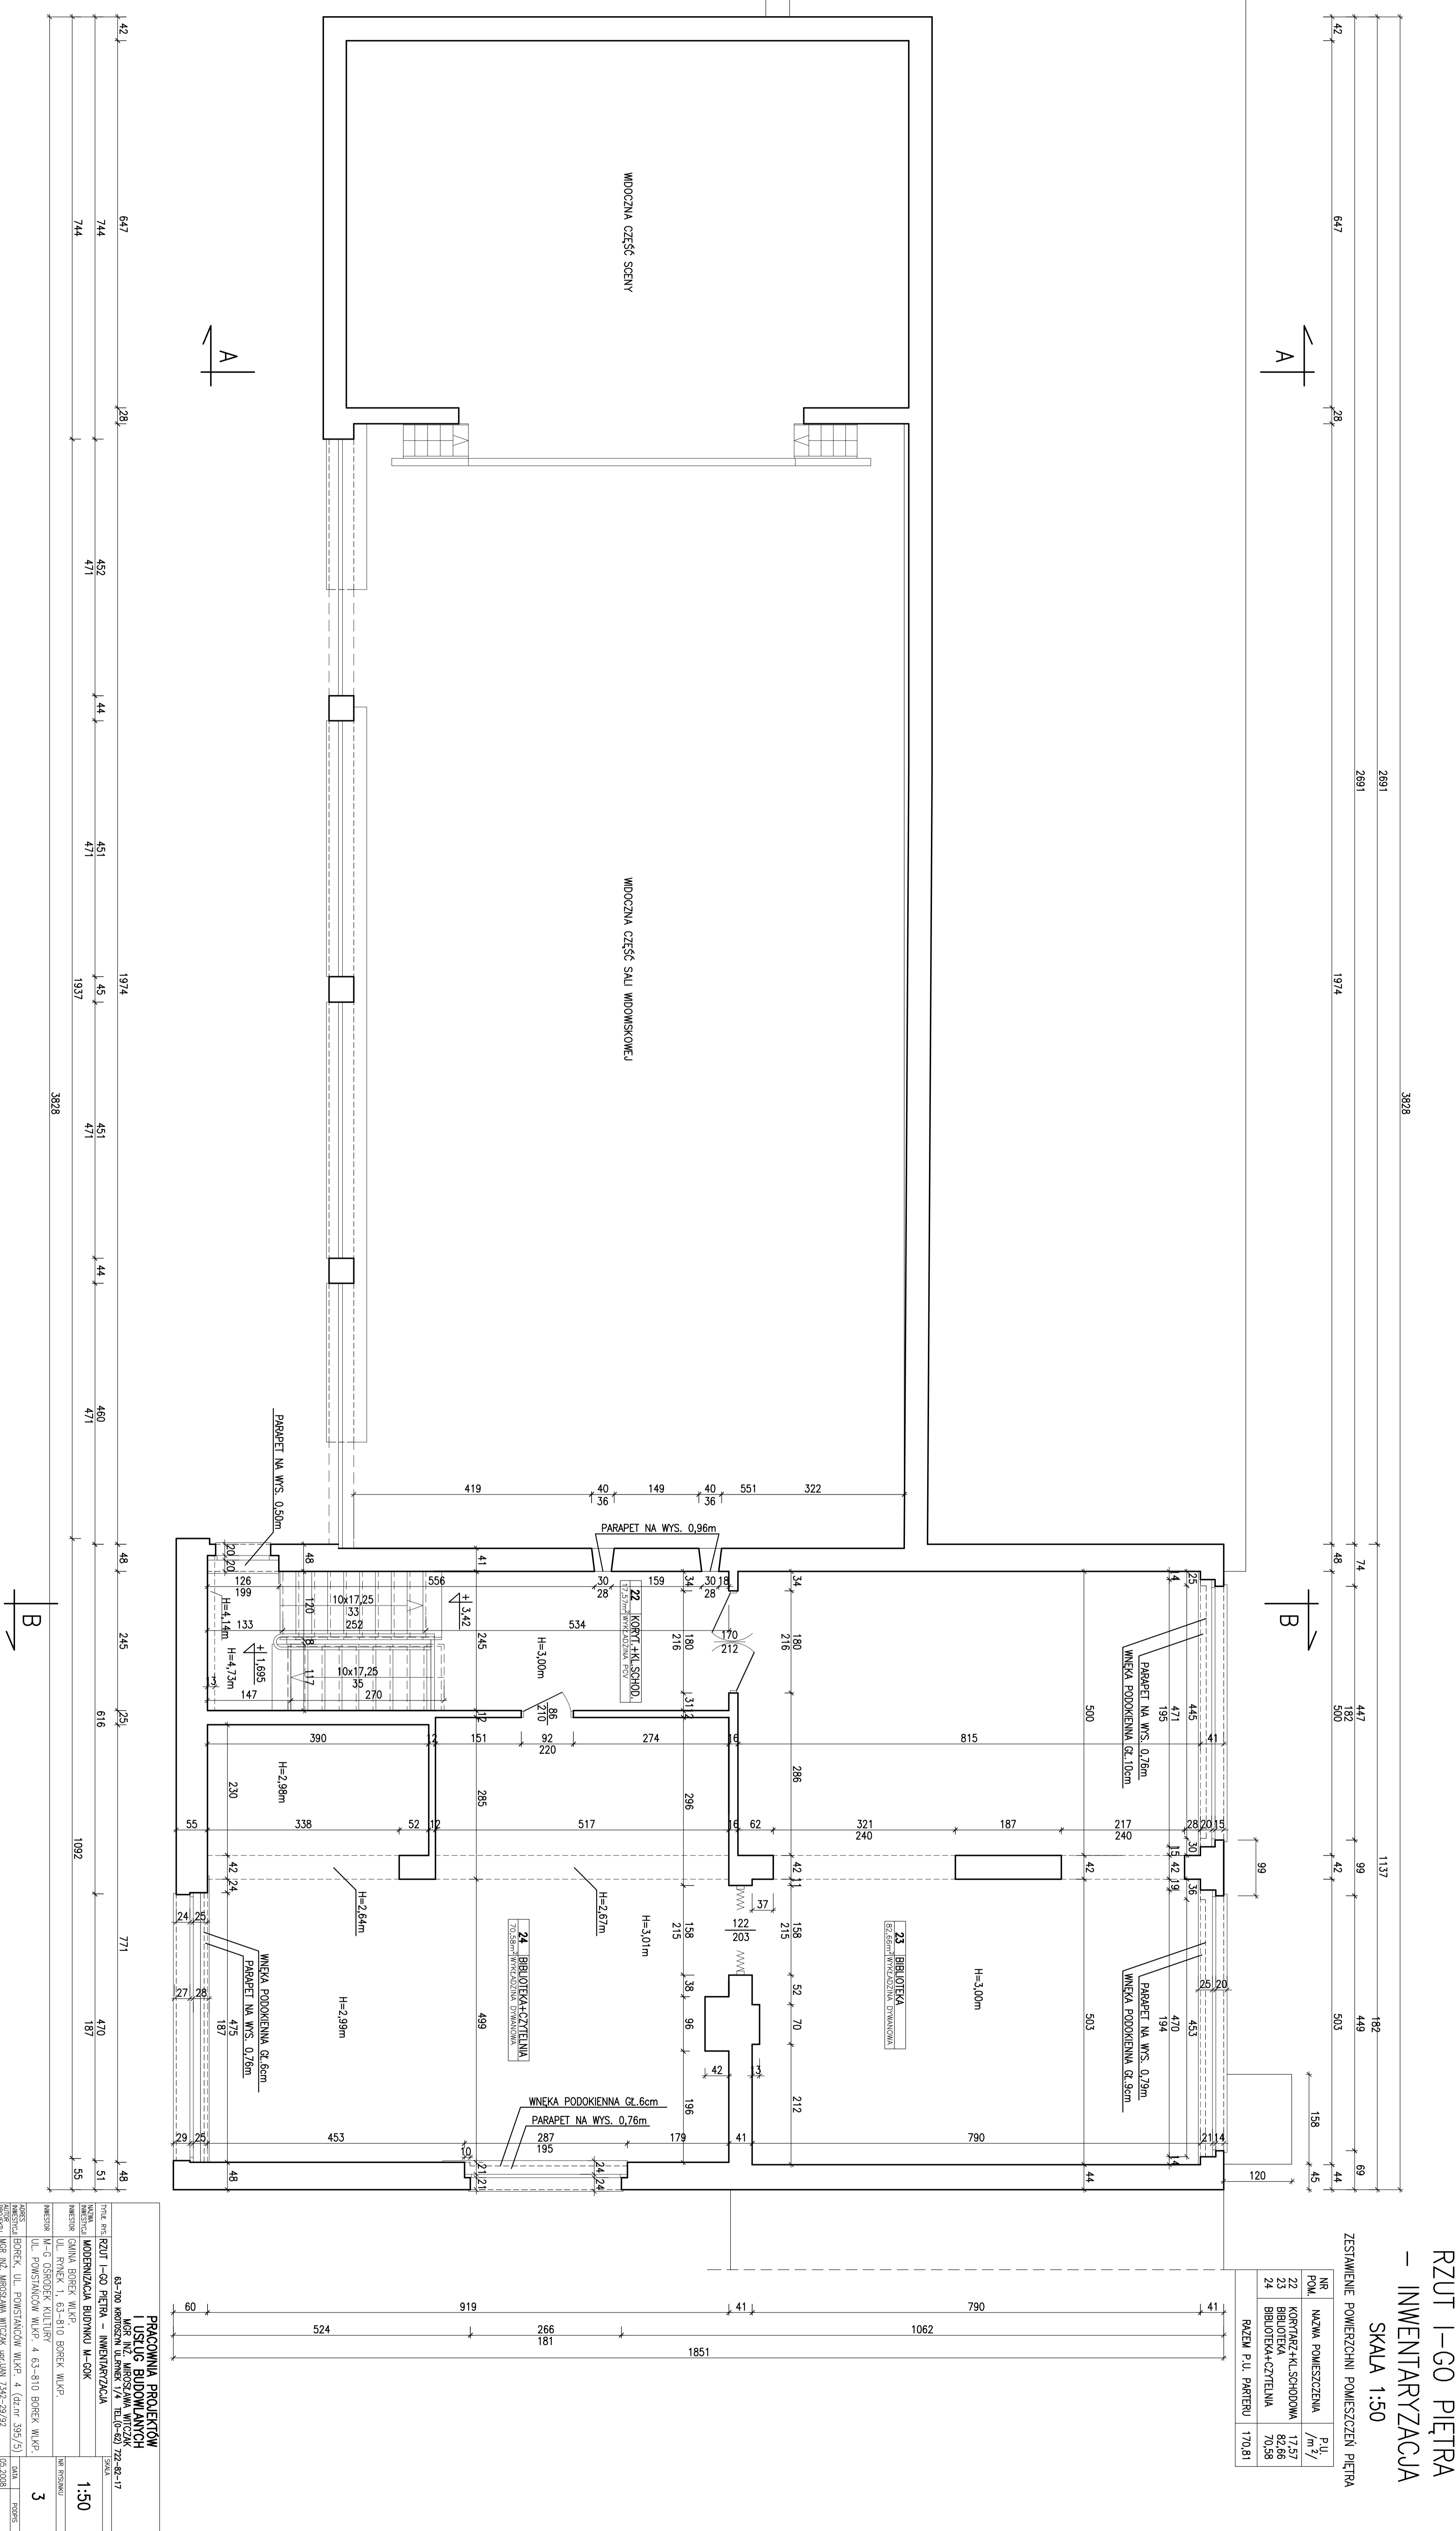


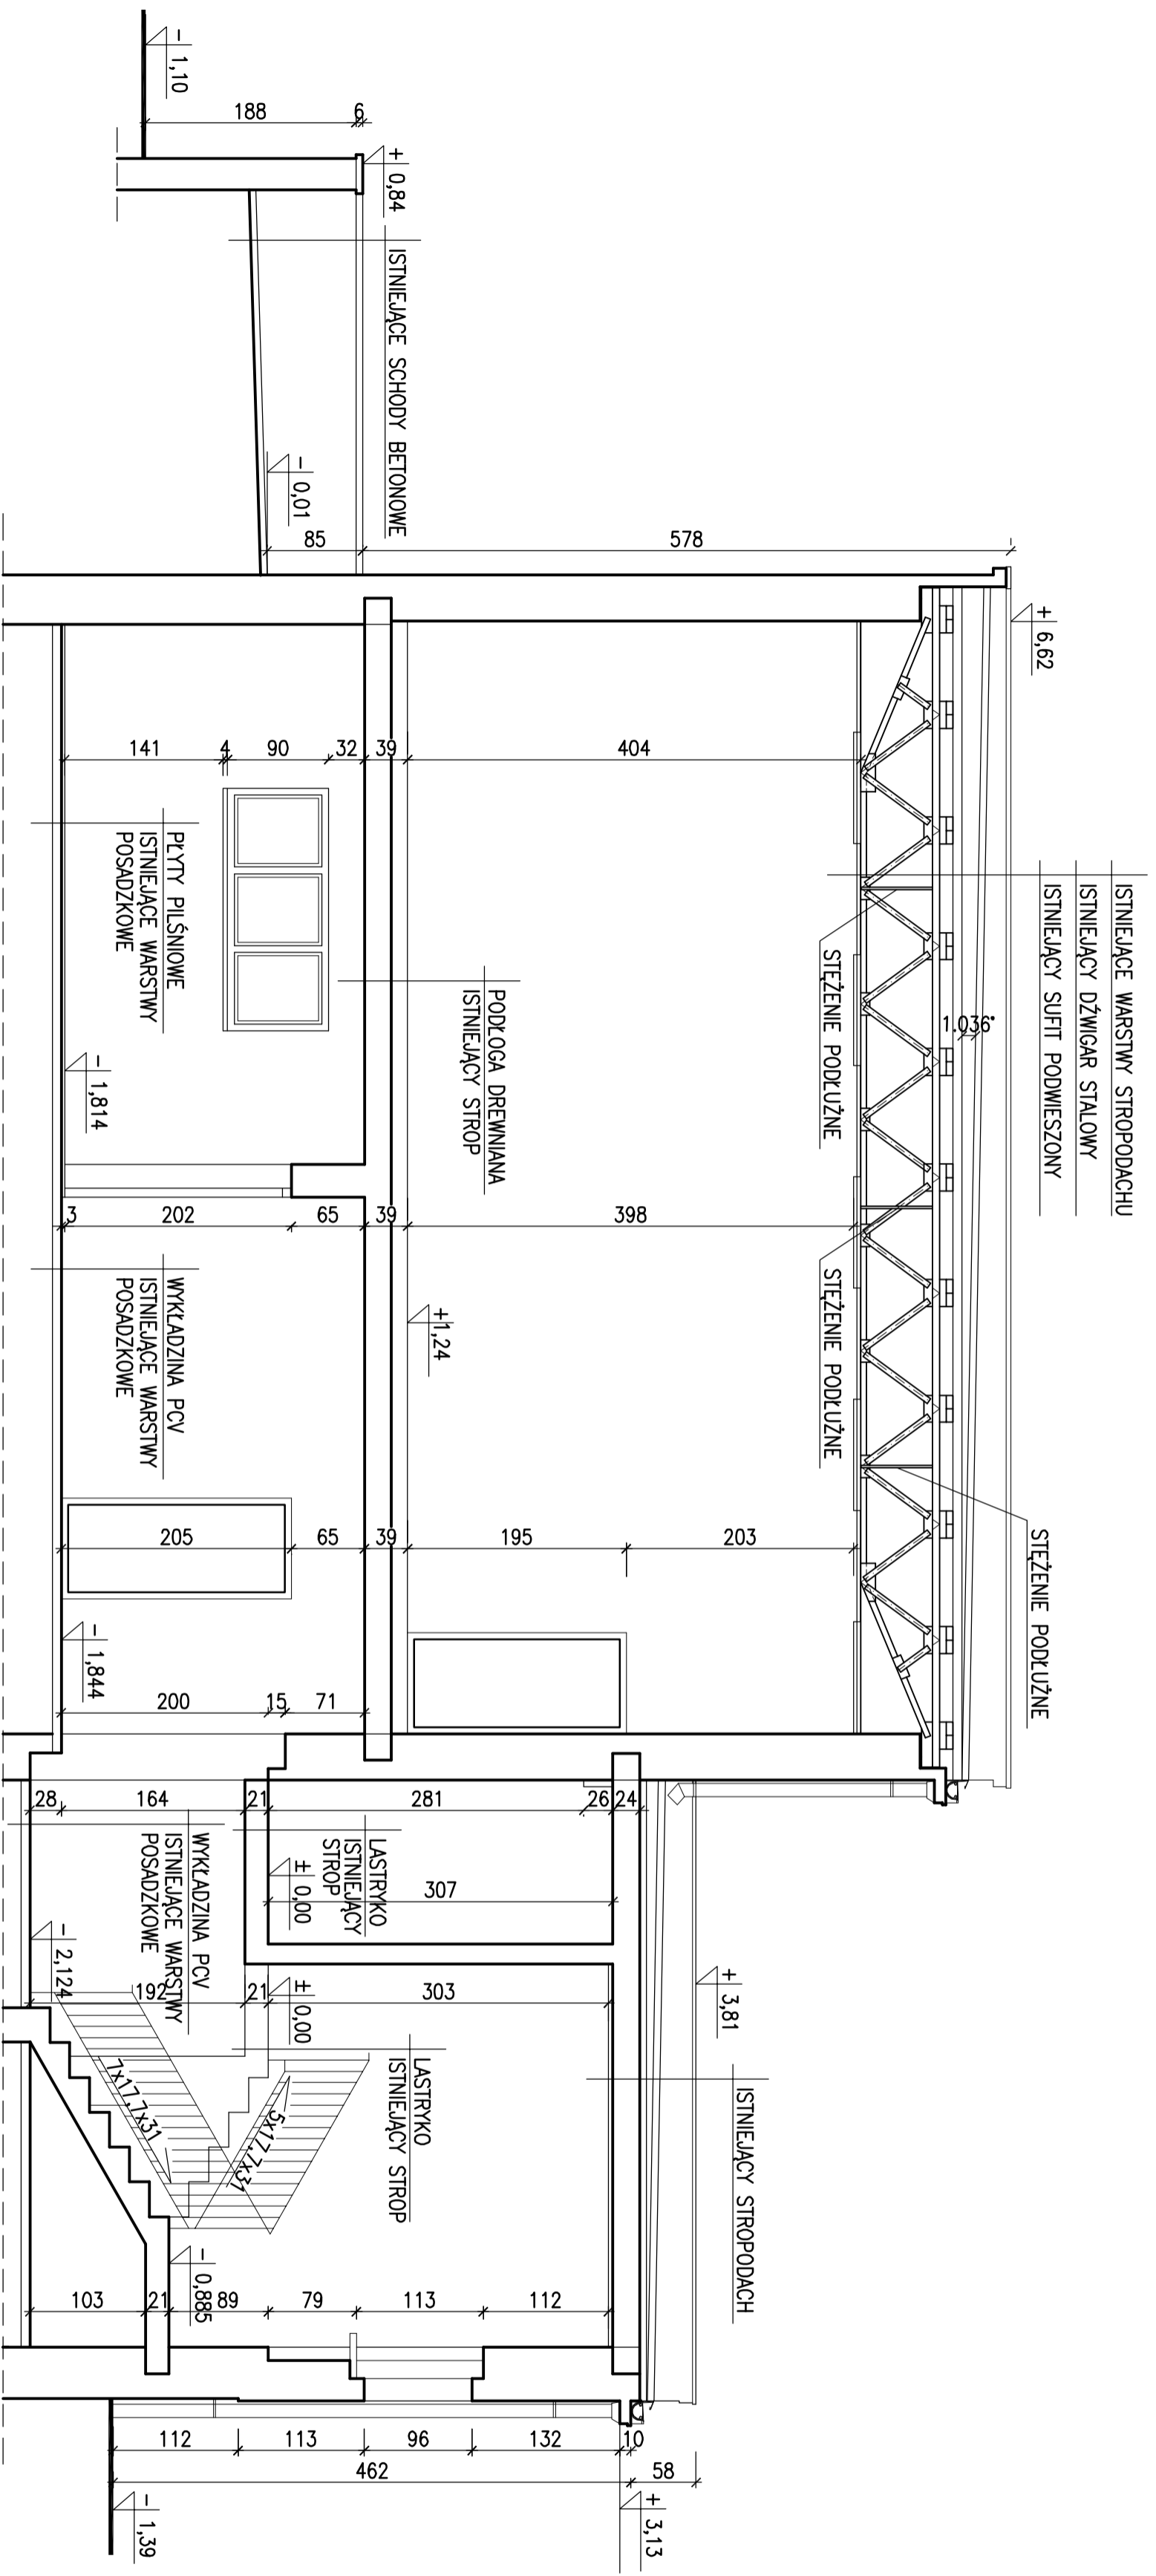

GEOMETRIA DŹWIGARA STALOWEGO SPORZĄDZONA ZOSTAŁA NA PODSTAWIE
ISTNIEJĄCEJ DOKUMENTACJI TECHNICZNEJ


PRZEKRÓJ PIONOWY A-A
- INWENTARYZACJA
SKALA 1:50

PRACOWNIA PROJEKTÓW I USŁUG BUDOWLANYCH MGR INŻ. MIROSŁAWA WITCZAK		SKALA	
63-700 KROTOSZYN UL. RYNEK 1/4 TEL. (0-62) 722-82-17		1:50	
TYTUŁ RYS.: PRZEKRÓJ PIONOWY A-A - INWENTARYZACJA		NR RYSUNKU	
NAZWA INWESTYCJI: MODERNIZACJA BUDYNKU M-60K		4	
INWESTOR: GMINA BOREK WŁKP. UL. RYNEK 1, 63-810 BOREK WŁKP.		DATA	
INWESTOR: M-G OŚRODEK KULTURY UL. POWSTAŃCÓW WŁKP. 4 63-810 BOREK WŁKP.		03.2008	
ADRES: BOREK, UL. POWSTAŃCÓW WŁKP. 4 (dz.nr 395/5)		PODRIS	
AUTOR: MGR INŻ. MIROSŁAW WITCZAK upr.TUJAN 7342-29/92			

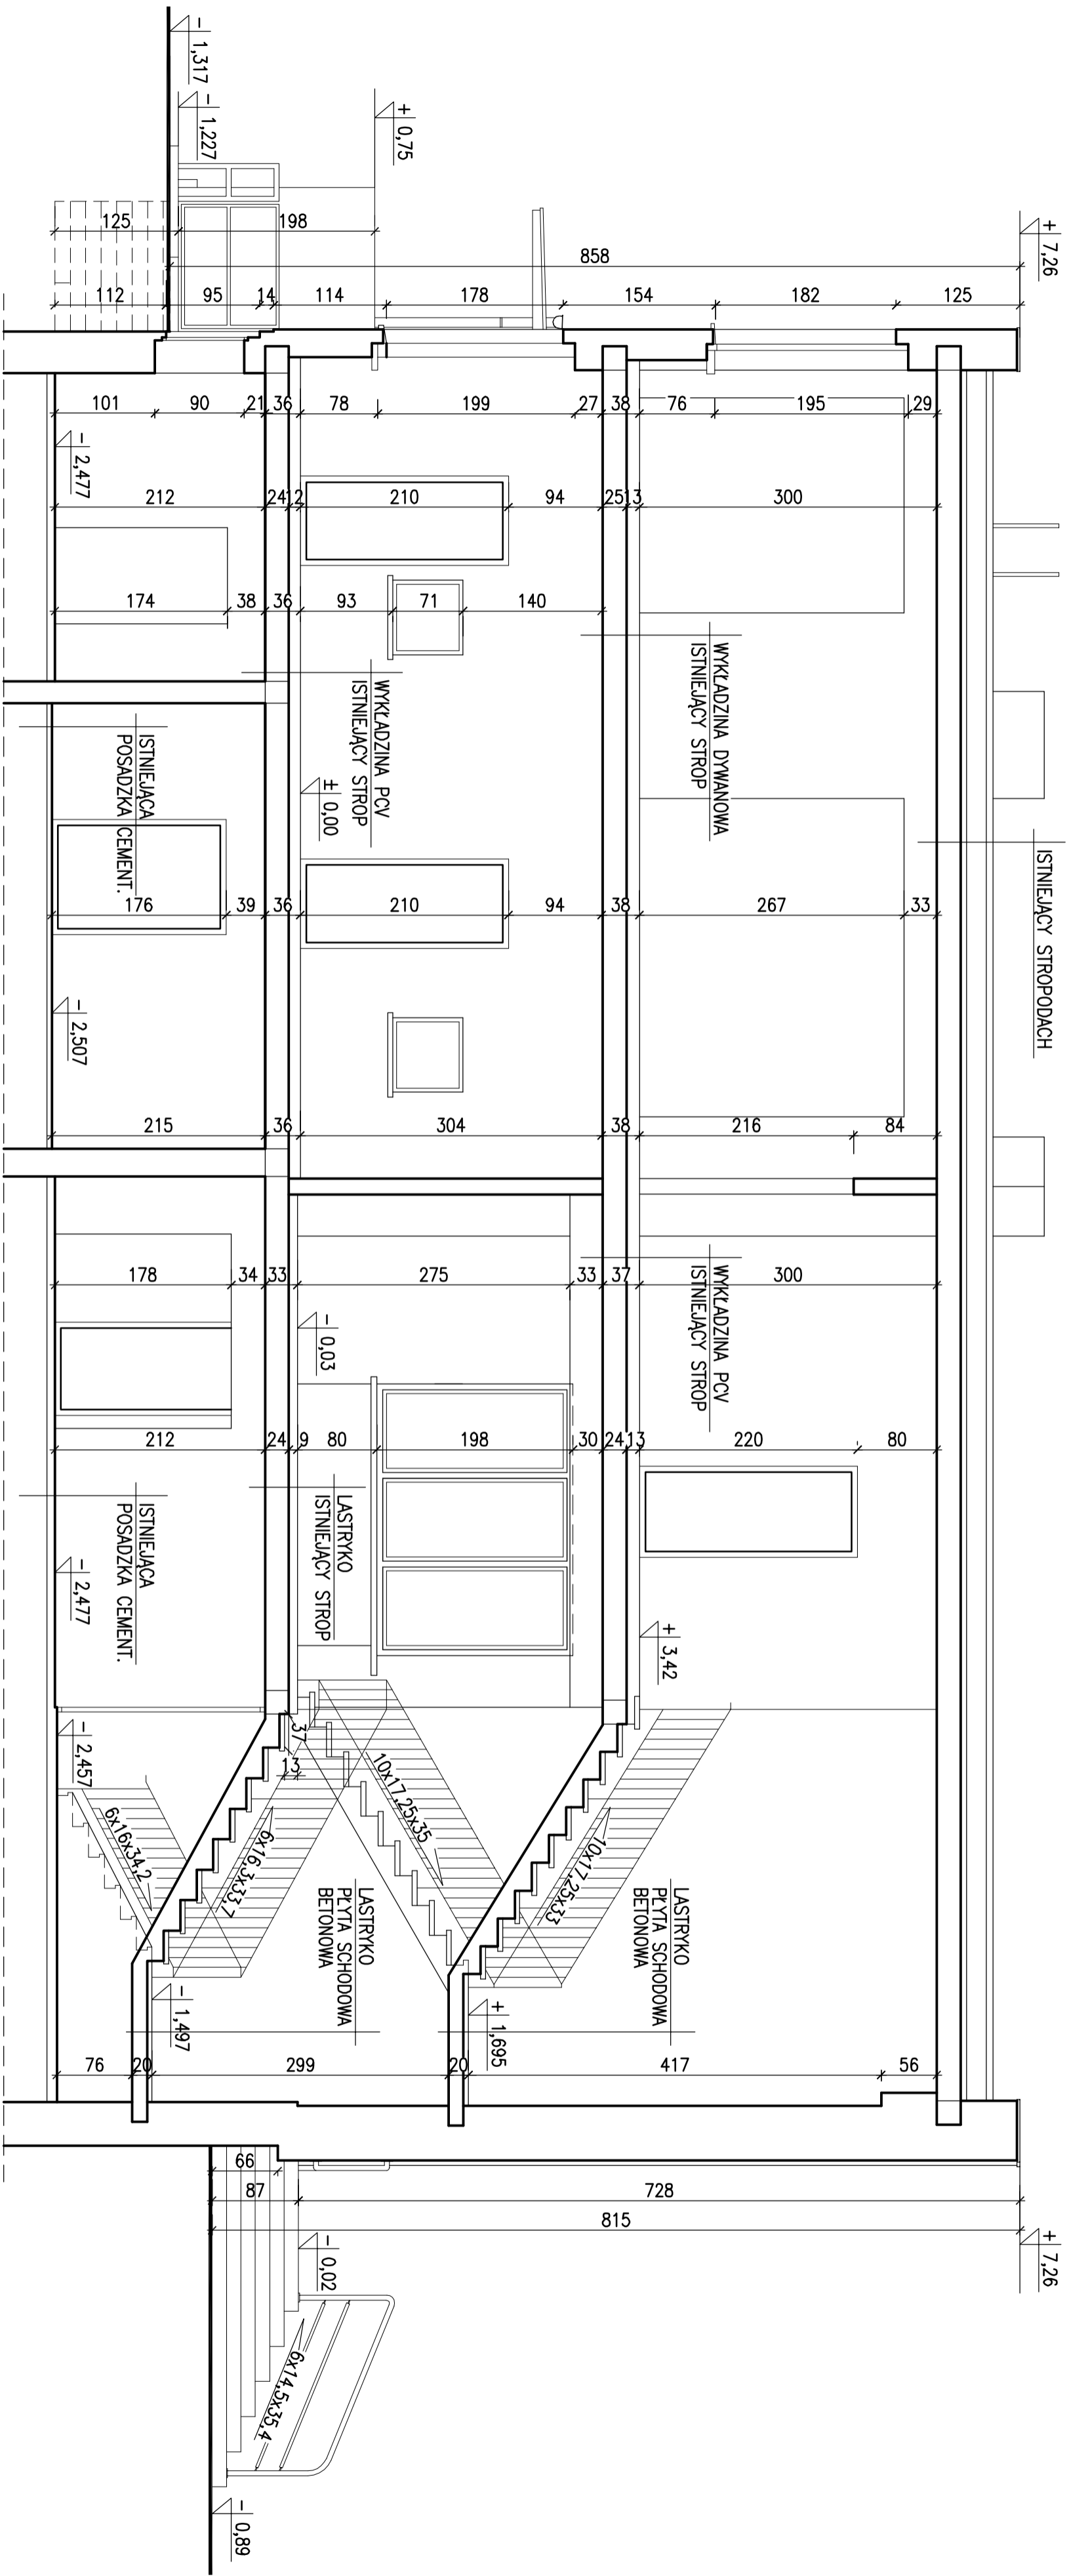


PRZEKRÓJ PIONOWY B-B
 - INWENTARYZACJA
 SKALA 1:50

PRACOWNIA PROJEKTÓW I USŁUG BUDOWLANYCH MGR INŻ. MIROSŁAWA WITCZAK 63-700 KROTOSZYN UL. RYNEK 1/4 TEL. (0-62) 722-82-17	
Tytuł rys.:	PRZEKRÓJ PIONOWY B-B - INWENTARYZACJA
Skala:	1:50
Nazwa inwestycji:	MODERNIZACJA BUDYNKU M-GOK
Investor:	GMINA BOREK WLKP. UL. RYNEK 1, 63-810 BOREK WLKP.
Adres:	M-G OSRODEK KULTURY UL. POWSTANCÓW WLKP. 4 63-810 BOREK WLKP.
Projektant:	BOREK, UL. POWSTANCÓW WLKP. 4 (dz.nr. 395/5)
Autorka projektu:	MGR INŻ. MIROSŁAWA WITCZAK upr.UAN 7342-29/92
NR. RYSUNKU	5
DATA	05.2008
PODSIS	

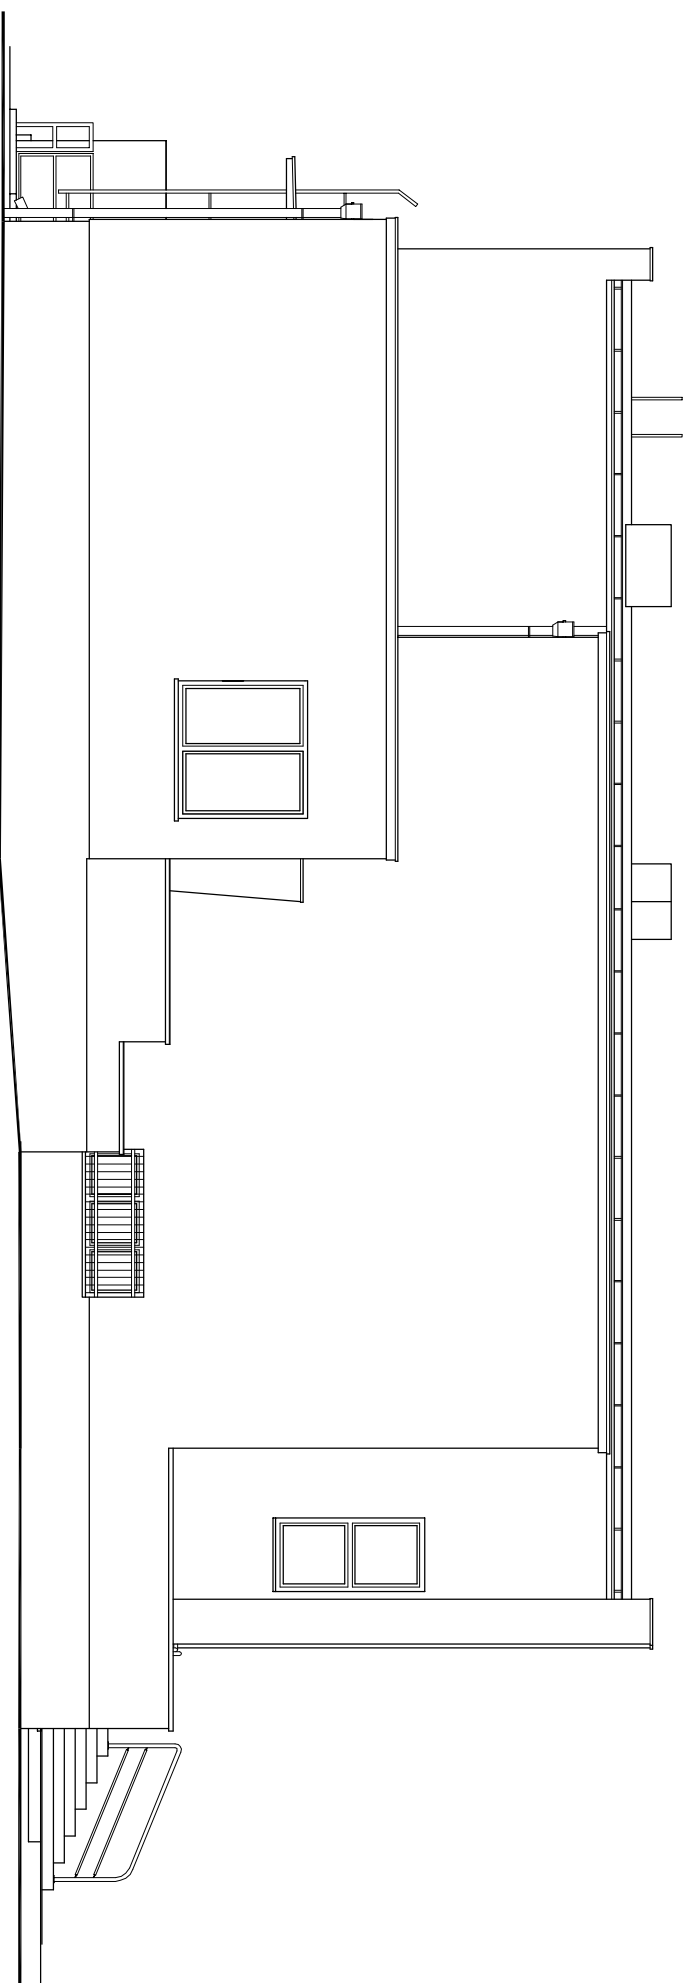


ELEWACJA PÓŁNOCNA

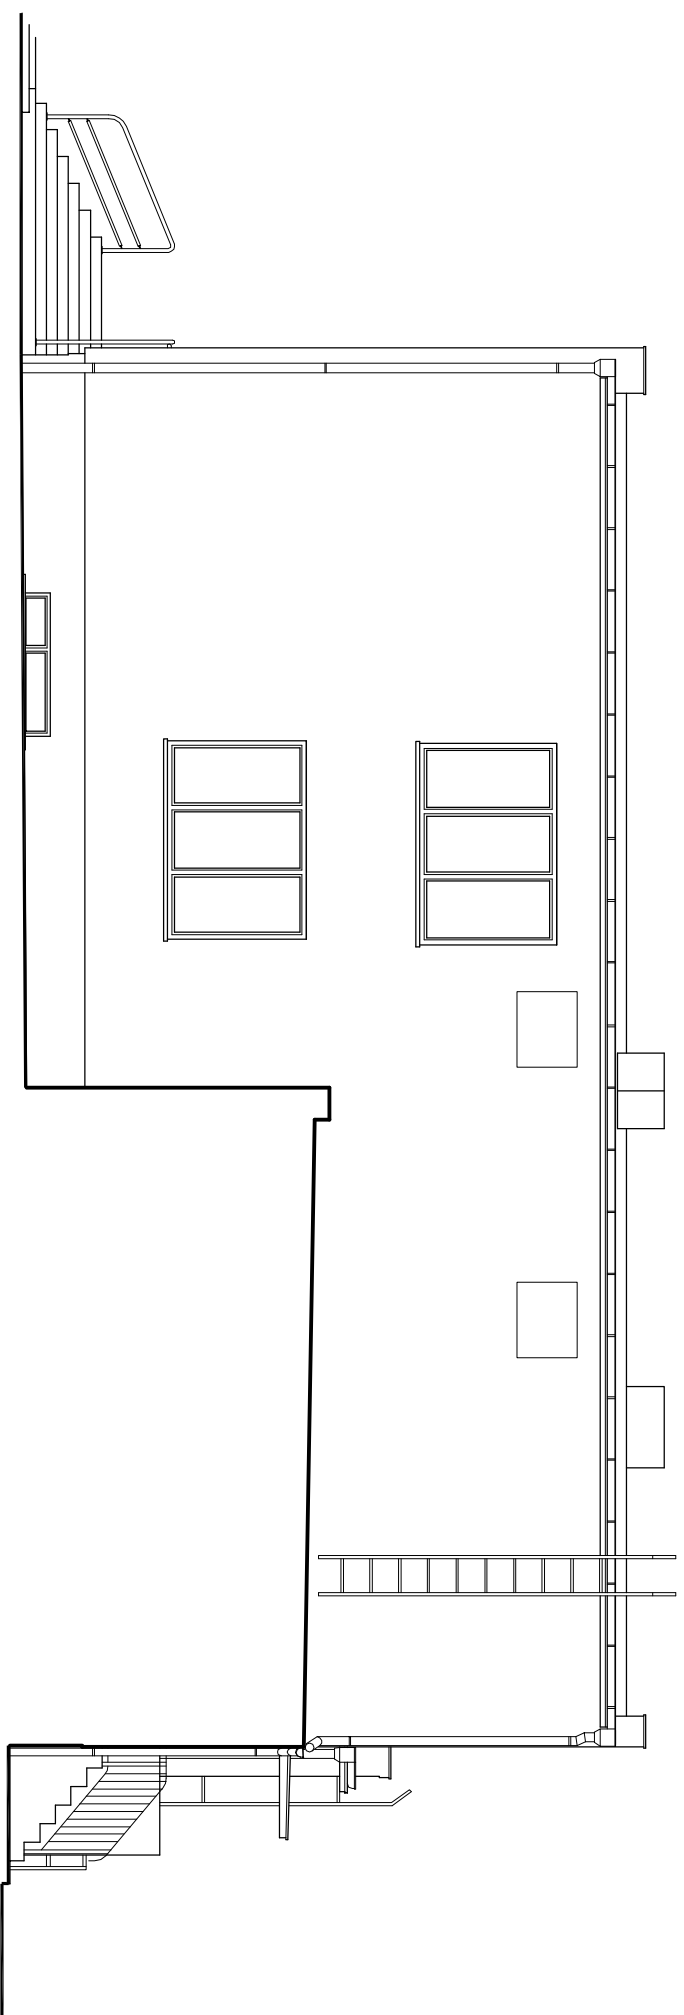


ELEWACJA POŁUDNIOWA

<p>PRACOWNIA PROJEKTÓW I USŁUG BUDOWLANYCH MGR INŻ. MIROSLAWA WITCZAK 63-700 KROTOSZYN UL. RYNEK 1/4 TEL.(0-62) 722-82-17</p>		SKALA
TYTUŁ RYS.	ELEWACJE – INWENTARYZACJA	1:100
NAZWA INWESTYCJI	MODERNIZACJA BUDYNKU M-GOK	NR RYSUNKU
INWESTOR	GMINA BOREK WLKP. UL. RYNEK 1, 63-810 BOREK WLKP.	6
INWESTOR	M-G OSRODEK KULTURY UL. POWSTAŃCÓW WLKP. 4 63-810 BOREK WLKP.	DATA
ADRES INWESTYCJI	BOREK, UL. POWSTAŃCÓW WLKP. 4 (dz.nr 395/5)	PODPIS
AUTOR PROJEKTU	MGR INŻ. MIROSLAWA WITCZAK upr.UAN 7342-29/92	05.2008

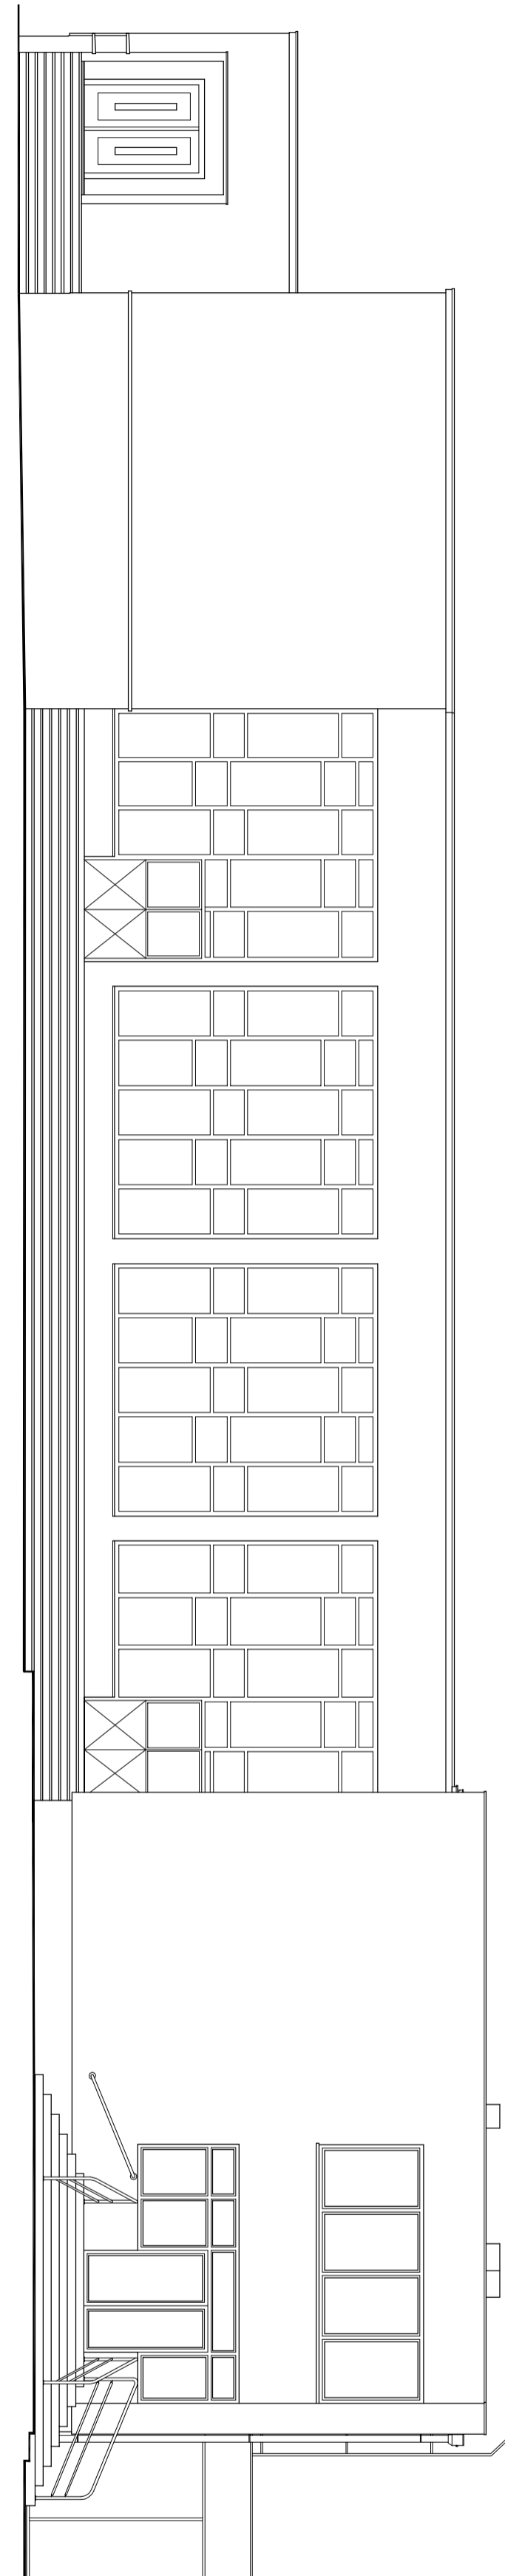

ELEWACJA ZACHODNIA

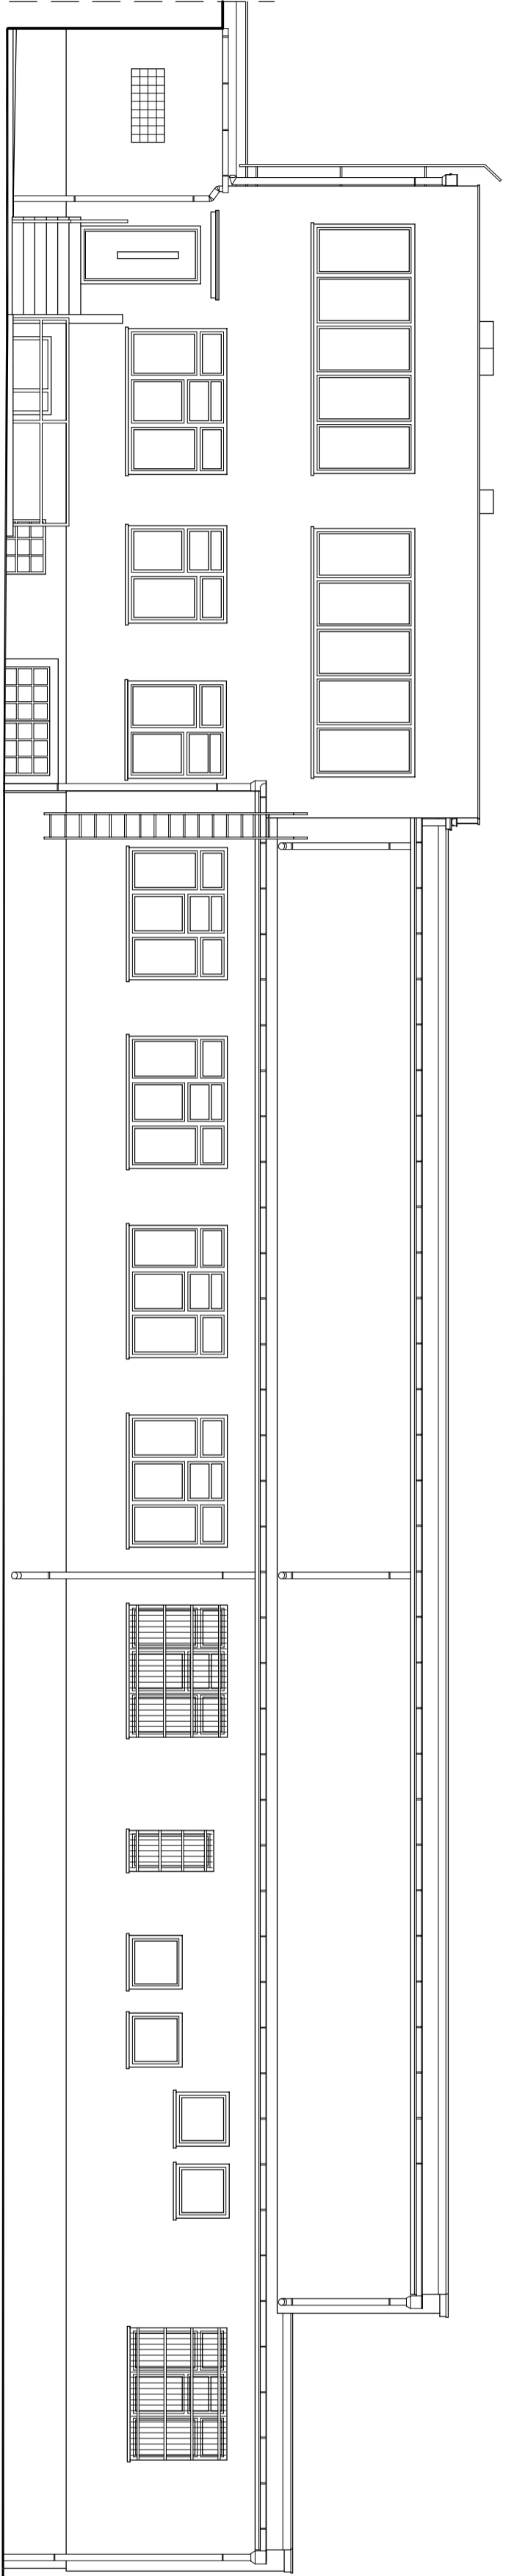

ELEWACJA WSCHODNIA

<p>PRACOWNIA PROJEKTÓW I USŁUG BUDOWLANYCH MSR INŻ. MIROSŁAWA WITCZAK 63-700 KROTOSZYN UL.RYNEK 1/4 TEL.(0-62) 722-82-17</p>		<p>TYTUŁ RYS.: ELEWACJE – INWENTARYZACJA</p>	
<p>NAZWA INWESTYCJI: MODERNIZACJA BUDYNKU M-60K</p>		<p>SKALA: 1:100</p>	
<p>INWESTOR: GMINA BOREK WLKP. UL. RYNEK 1, 63-810 BOREK WLKP.</p>		<p>NR RYSUNKU: 7</p>	
<p>ADRES INWESTYCJI: M-G OSRODEK KULTURY UL. POWSTANCÓW WLKP. 4 63-810 BOREK WLKP.</p>		<p>DATA: 05.2008</p>	
<p>AUTOR PROJEKTU: MSR INŻ. MIROSŁAW WITCZAK upr.TJAN 7342-29/92</p>		<p>PODPIS:</p>	