
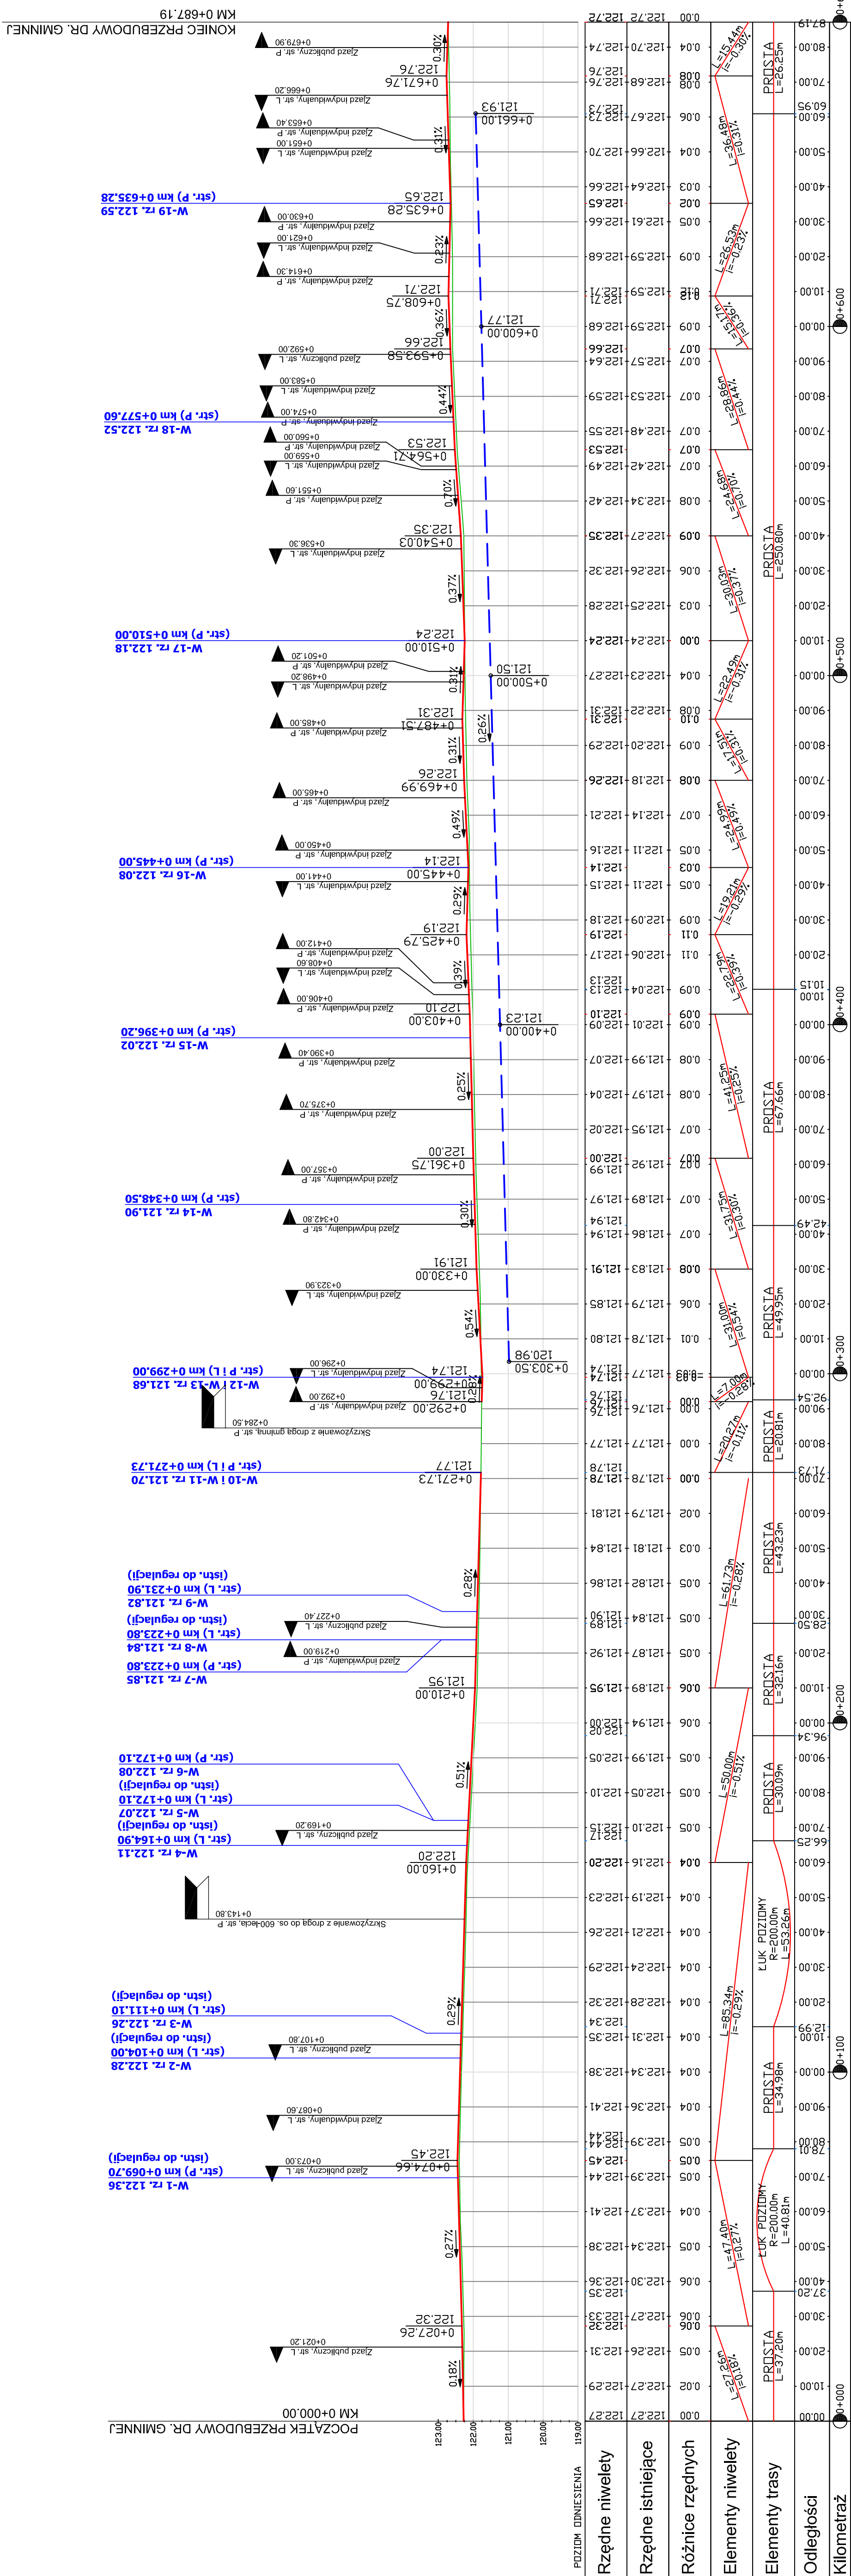


KONWACJA		 PROJEKT		Biuro Projektowe i Konsultingowe ul. Kazimierza Wielkiego 5/1 01-661 Warszawa tel. 22 63 71 12 42 www.mkmprojekt.pl		INWESTOR Gmina Borek Wlkp. Rynek 1 63-810 Borek Wlkp. TEMAT		Przebudowa ulicy Droga Lisia w Borku Wlkp.		BRANZA: DROGOWA		RYSUNEK NUMER: 3		ARKUSZ NUMER: -	
Stadium	Tytuł rysunku	Stanowisko	Imię i nazwisko	Nr uprawnień	Specjalność	Podpis	PRZEKROJ PODŁUŻNY		DATA: 03.2013		SKALA: 1:100/1000	-			
							Projektowanie i kierowanie robotami budowlanymi bez ograniczeń [w specjalności drogowej]		Projektowanie i kierowanie robotami budowlanymi bez ograniczeń [w specjalności drogowej]						
Projektant	inż. Marcin Kuciak	mgr inż. Łukasz Jedynak	mgr inż. Szymon Kosmowski	WK/P/0260/P/WOD/08	-	-	-		WK/P/0260/P/WOD/08	WK/P/0260/P/WOD/08	-				



LEGENDA:

- istniejący teren
- niweleta projektowana
- zjazdy
- skrzyżowanie
- proj. rów trapezowy