


SZKIC SYTUACYJNY

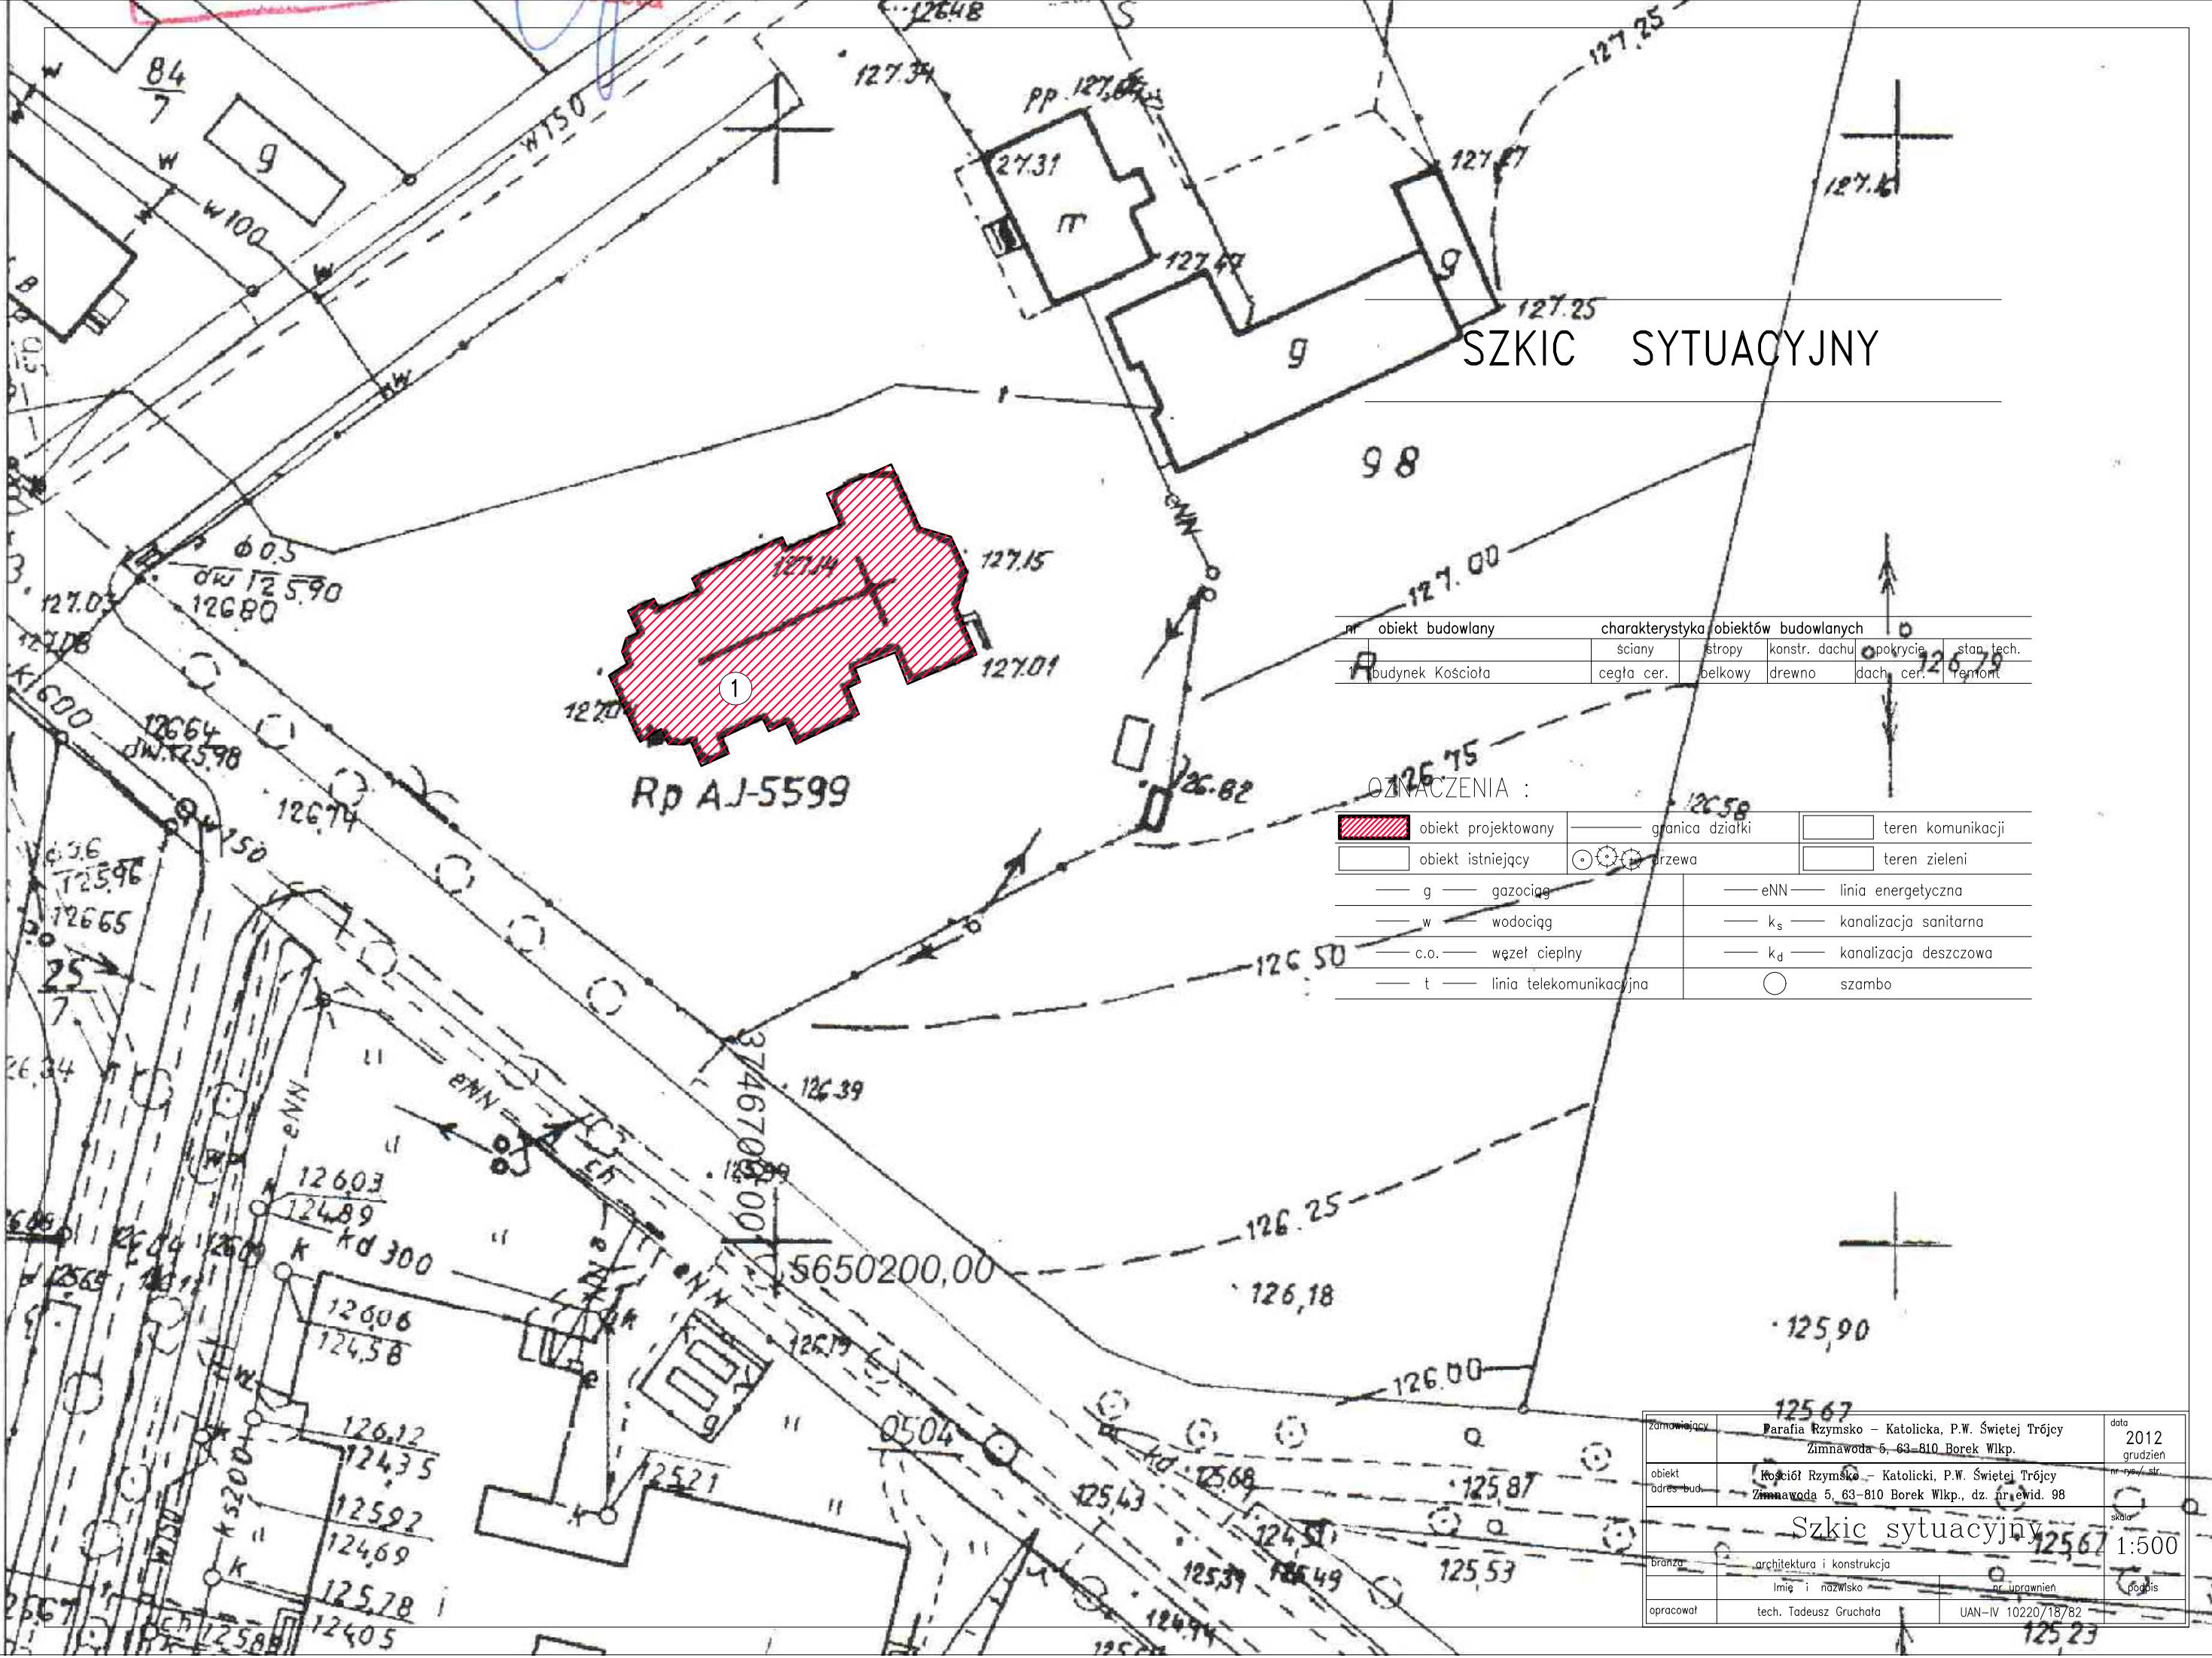

nr obiektu budowlanego	charakterystyka obiektów budowlanych				
	ściany	stropy	konstr. dachu	pokrycie dachu	stan techn.
Budynek Kościoła	cegła cer.	belkowy	drewno	cer.	remont

OZNACZENIA :

	obiekt projektowany		granica działki		teren komunikacji
	obiekt istniejący		drzewa		teren zielony
	g — gazociąg		eNN — linia energetyczna		ks — kanalizacja sanitarna
	w — wodociąg		kd — kanalizacja deszczowa		szambo
	c.o. — węzeł ciepły				
	t — linia telekomunikacyjna				

zamawiający	Parafia Rzymsko - Katolicka, P.W. Świętej Trójcy Zimnawoda 5, 63-810 Borek Wlkp.	data	2012 grudzień
obiekt	Kościół Rzymsko - Katolicki, P.W. Świętej Trójcy	nr rys./str.	
adres bud.	Zimnawoda 5, 63-810 Borek Wlkp., dz. nr ewid. 98	skala	1:500
branża	architektura i konstrukcja	podpis	
opracował	Imię i nazwisko: tech. Tadeusz Gruchala	nr uprawnień	UAN-IV 10220/18/82